

Lokal 7

Parter

Apartament

IŁOŚĆ POKOI 2

POWIERZCHNIA (m²)

UŻYTKOWA

NETTO

22,76

22,76

Rola Galicowa 43
34-424 Szaflary

Poznaj bliżej naszą
ofertę, zadzwoń:

691 45 49 45


693 77 97 93

695 43 42 41

Napisz wiadomość:
biuro@pro-inwestycje.pl

apartamenty-szaflary.pl

Rzut lokalu

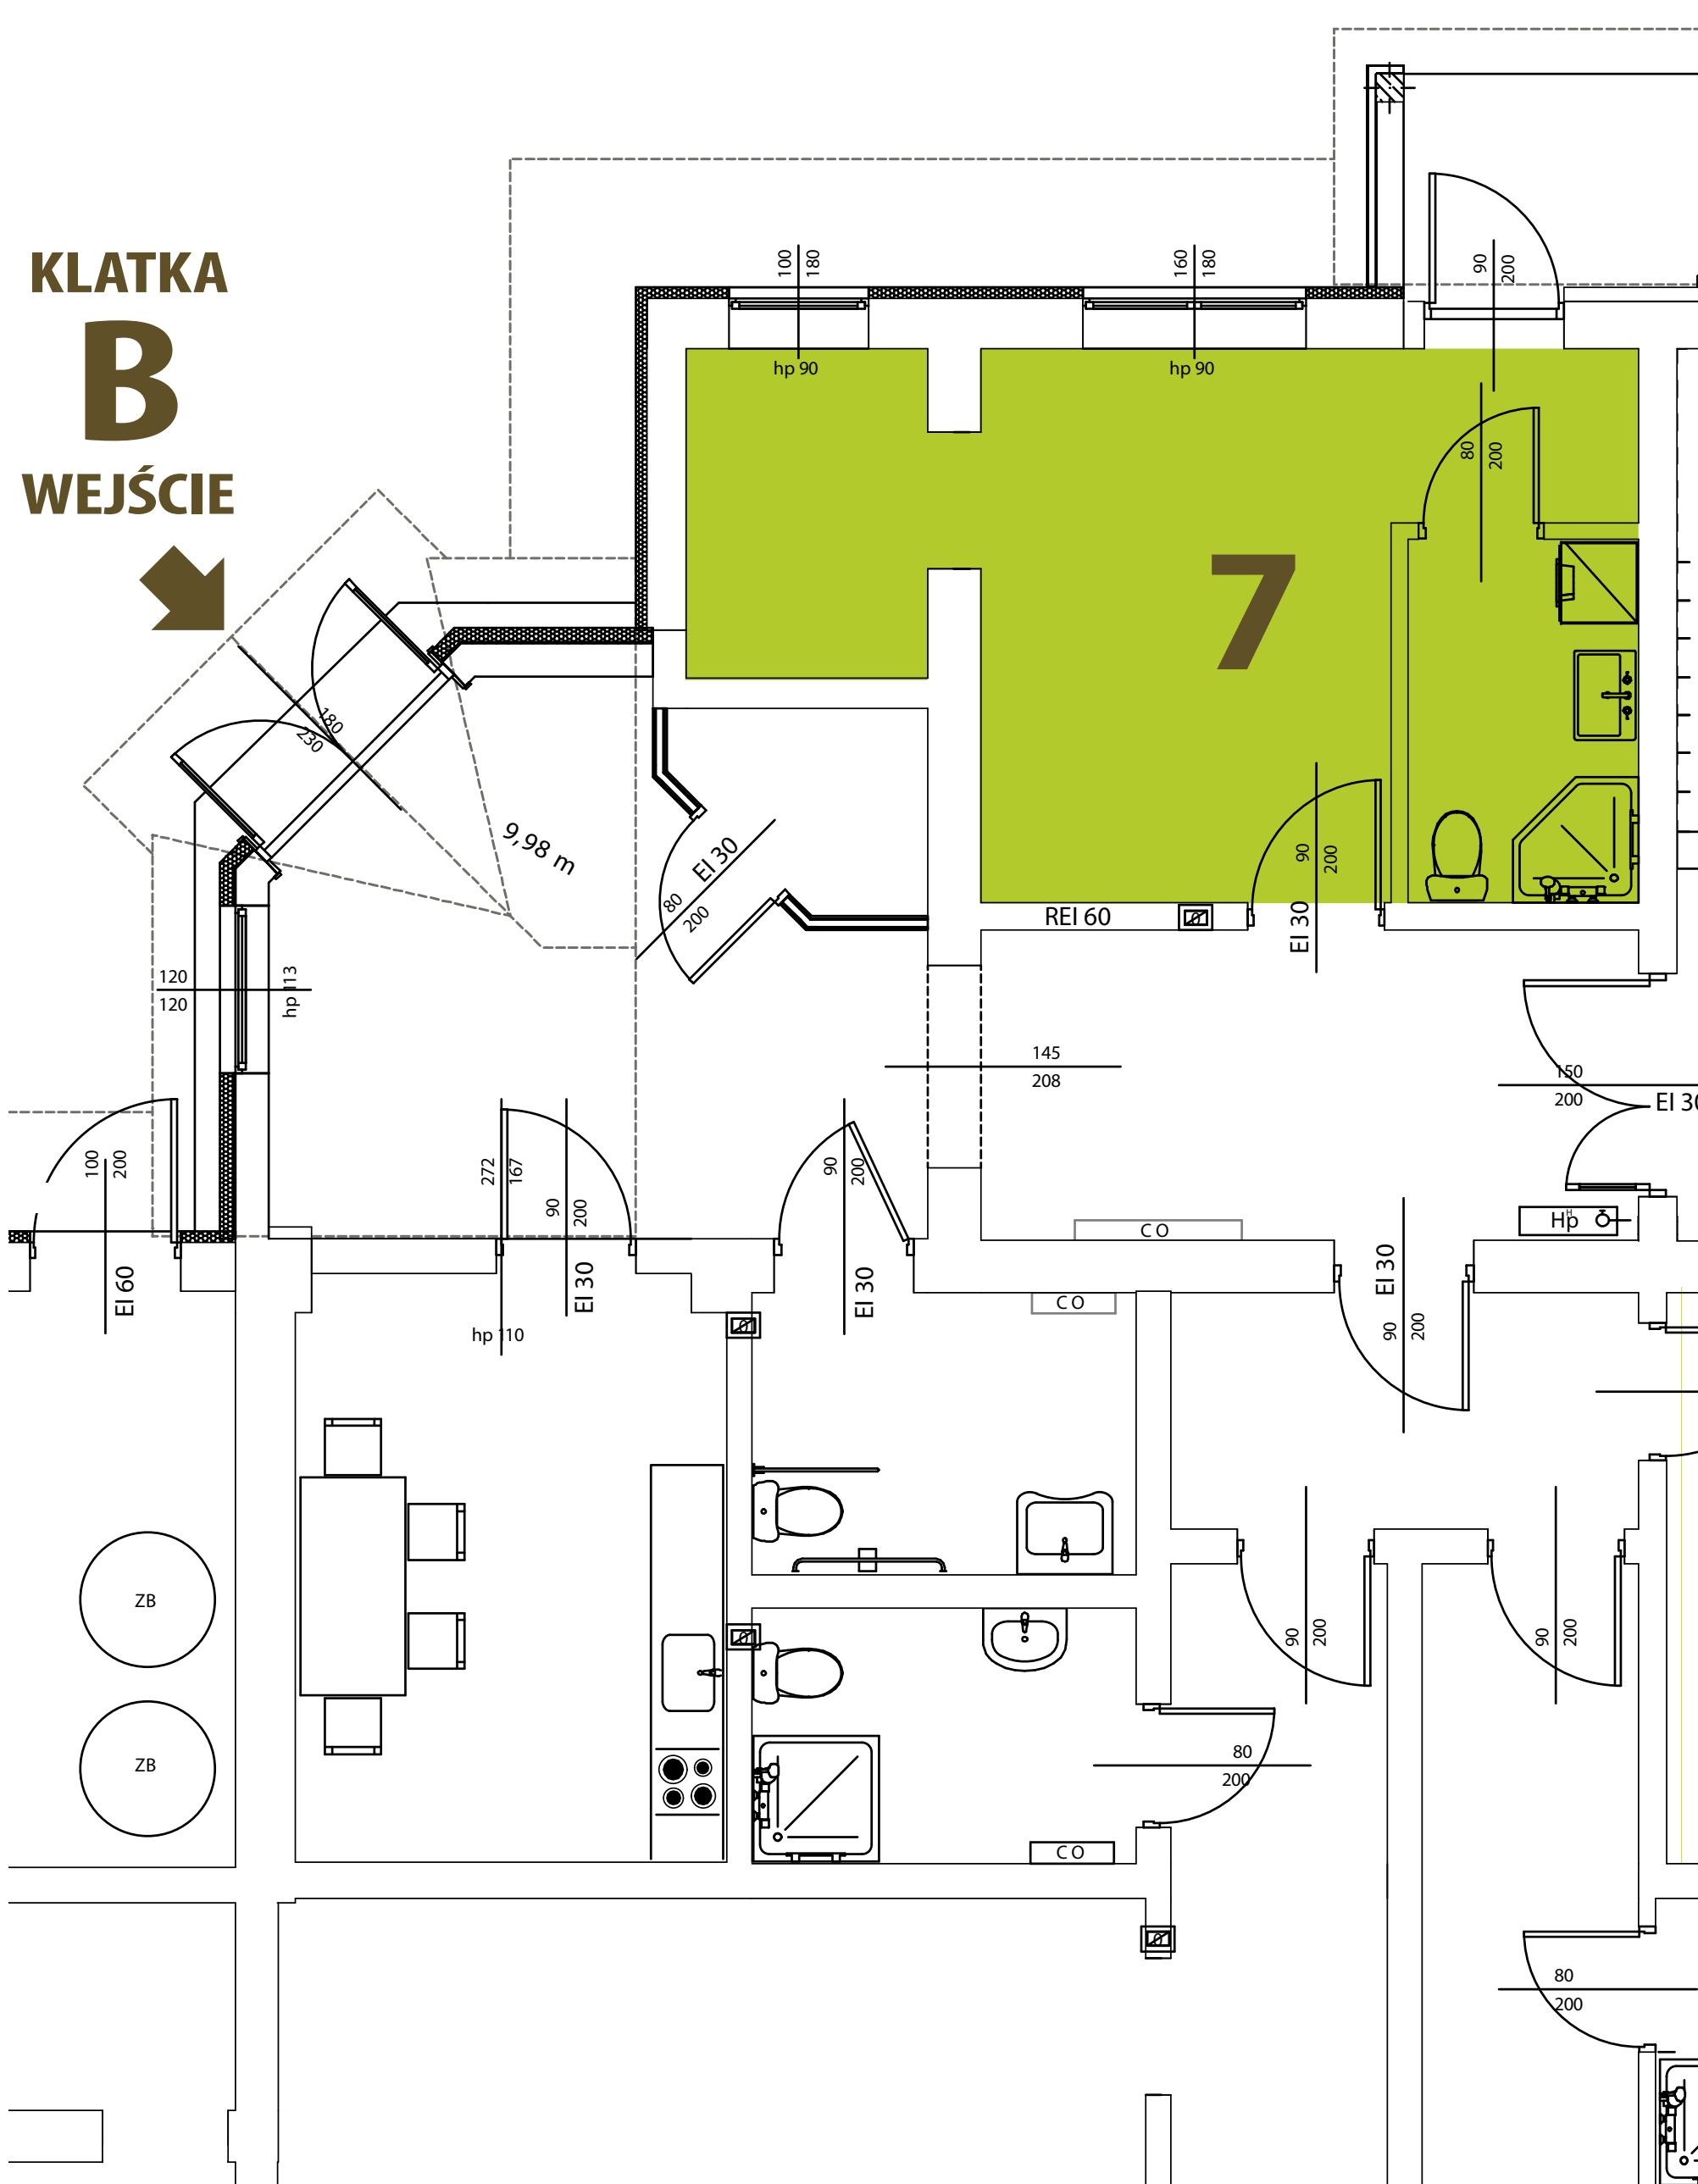

Rzut elewacji



Rzut kondygnacji

