

Lokal	8
Parter	
Apartament	

ILOŚĆ POKOI	1
--------------------	----------

POWIERZCHNIA (m²)	
UŻYTKOWA	NETTO
38,67	38,67

Rola Galicowa 43
34-424 Szaflary


Poznaj bliżej naszą ofertę, zadzwoń:

691 45 49 45
693 77 97 93
695 43 42 41

Napisz wiadomość:
biuro@pro-inwestycje.pl

apartamenty-szaflary.pl

Rzut lokalu

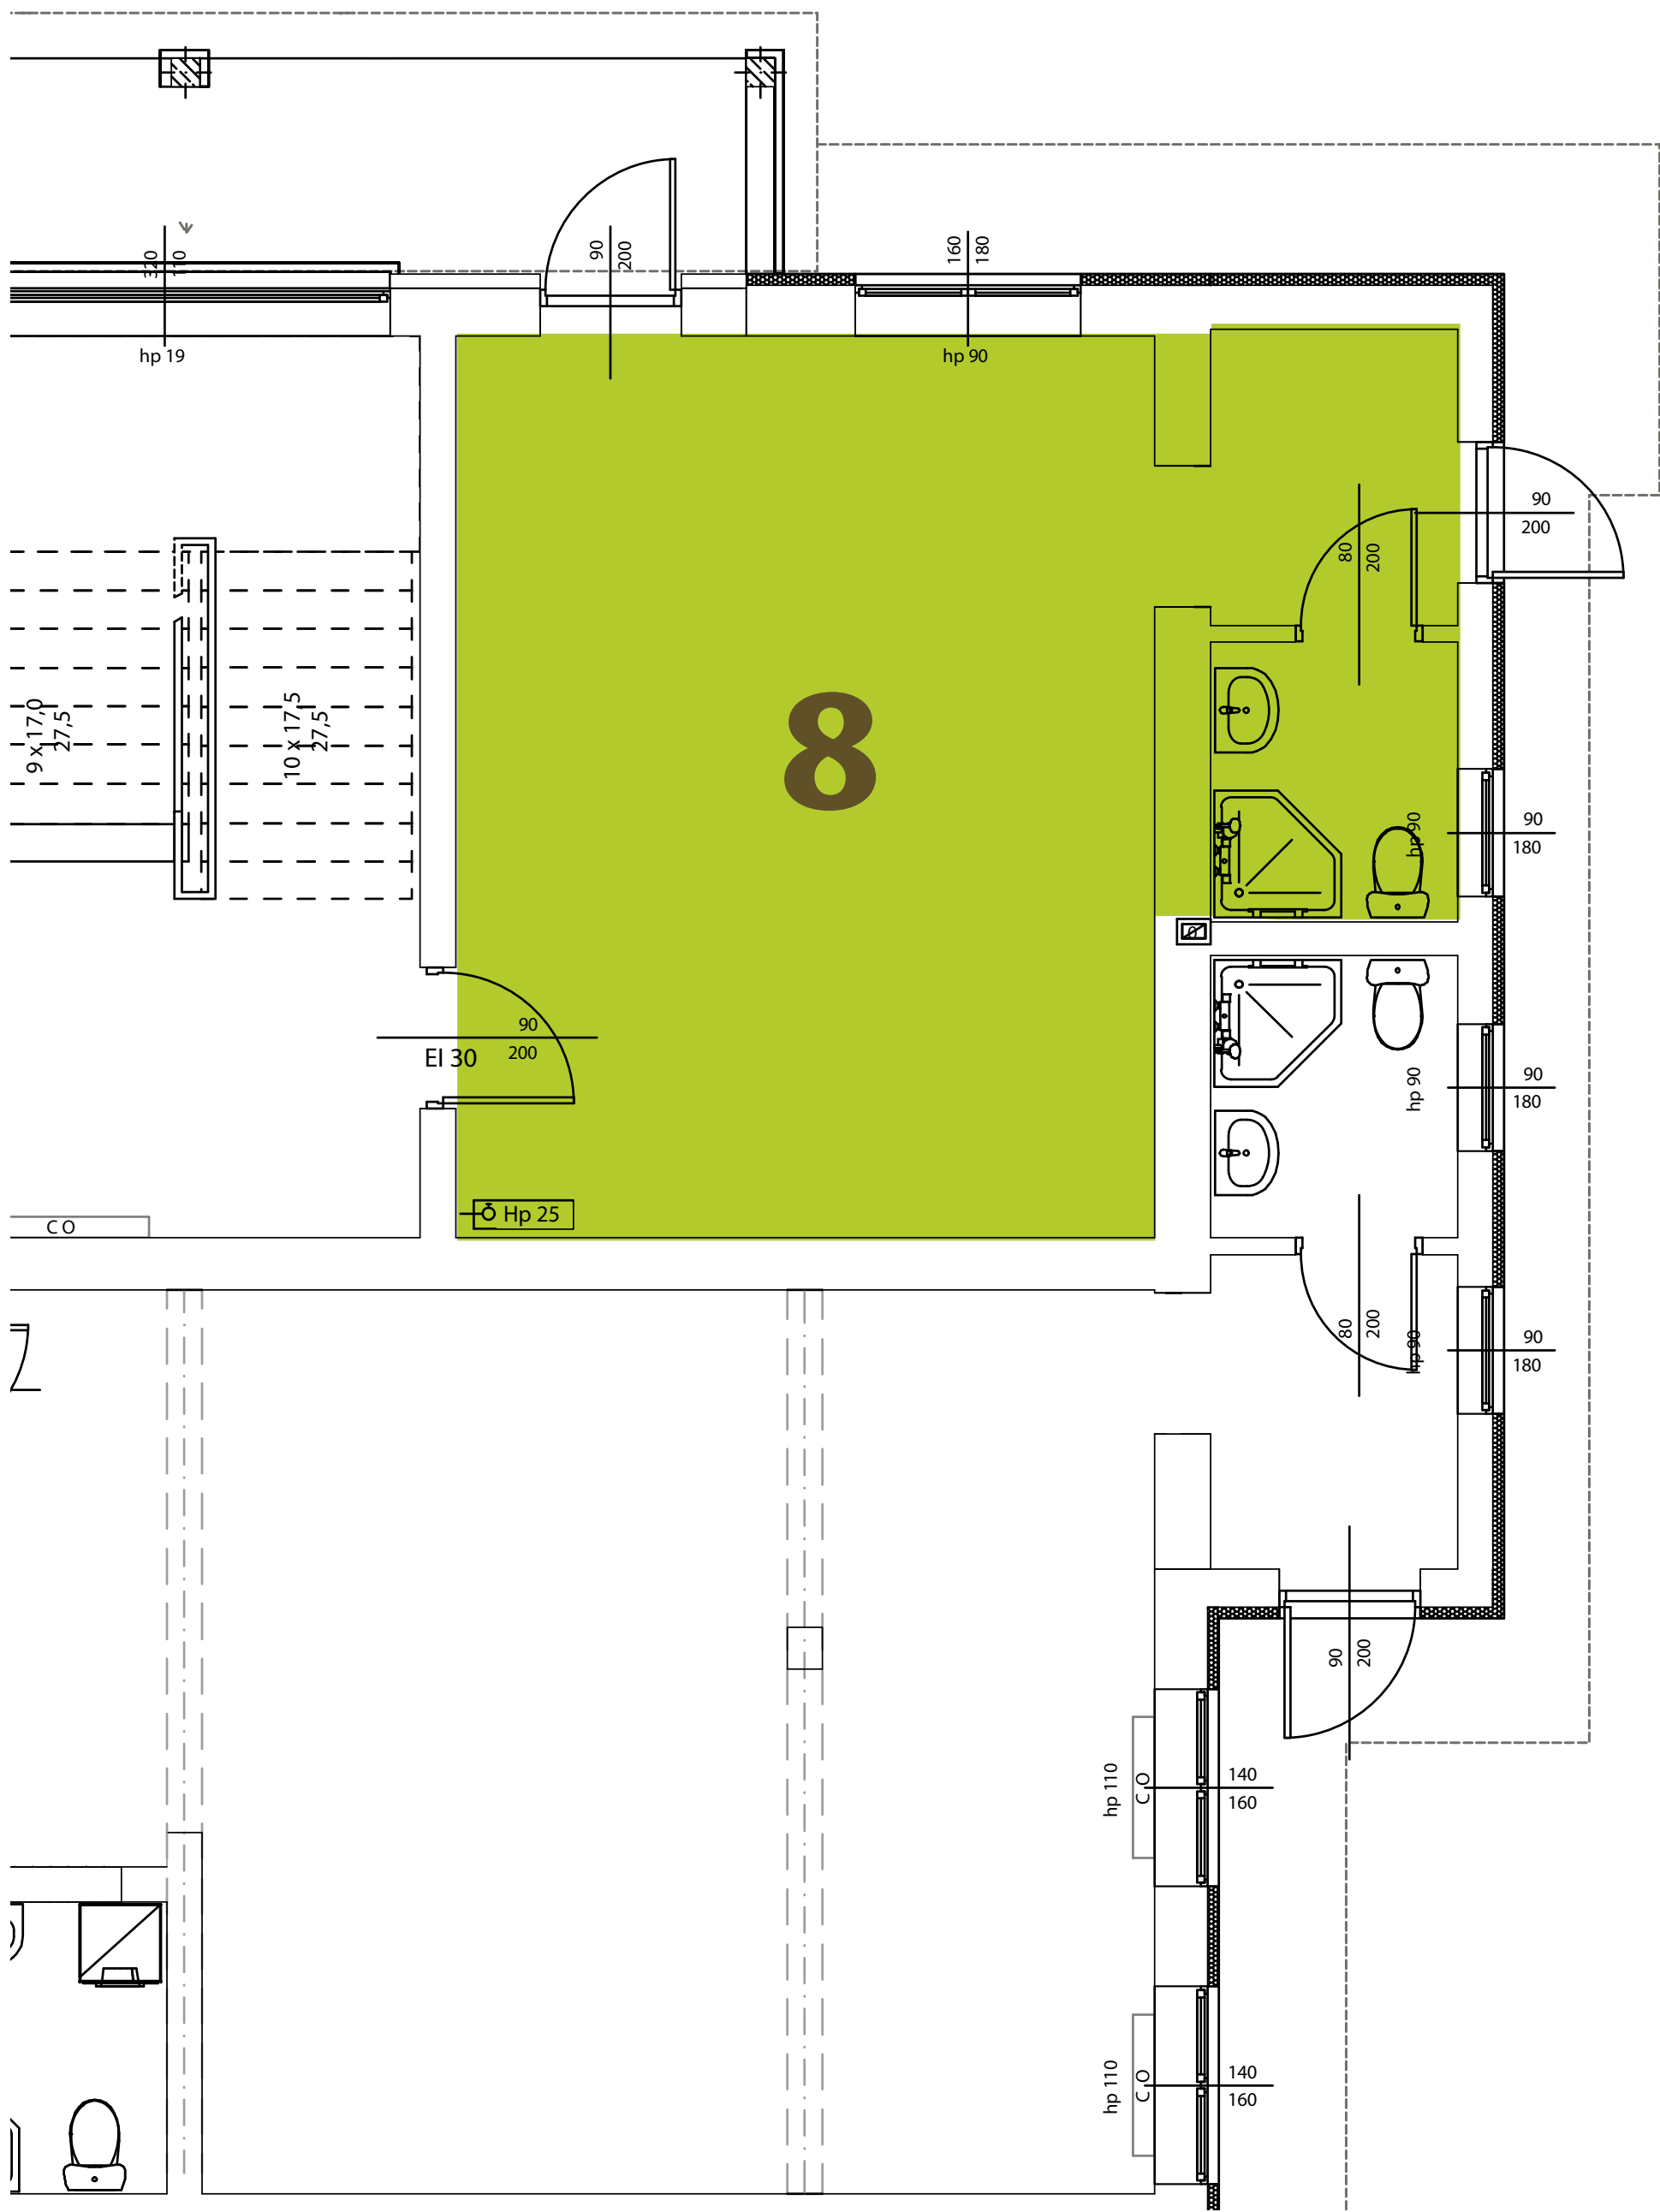

Rzut elewacji



Rzut kondygnacji

