

Lokal **13**

Piętro

Apartament

IŁOŚĆ POKOI

1

POWIERZCHNIA (m²)

UŻYTKOWA	NETTO
21,46	21,46


Rola Galicowa 43
34-424 Szaflary

Poznaj bliżej naszą ofertę, zadzwoń:

691 45 49 45
693 77 97 93
695 43 42 41

Napisz wiadomość:
biuro@pro-inwestycje.pl
apartamenty-szaflary.pl

Rzut lokalu

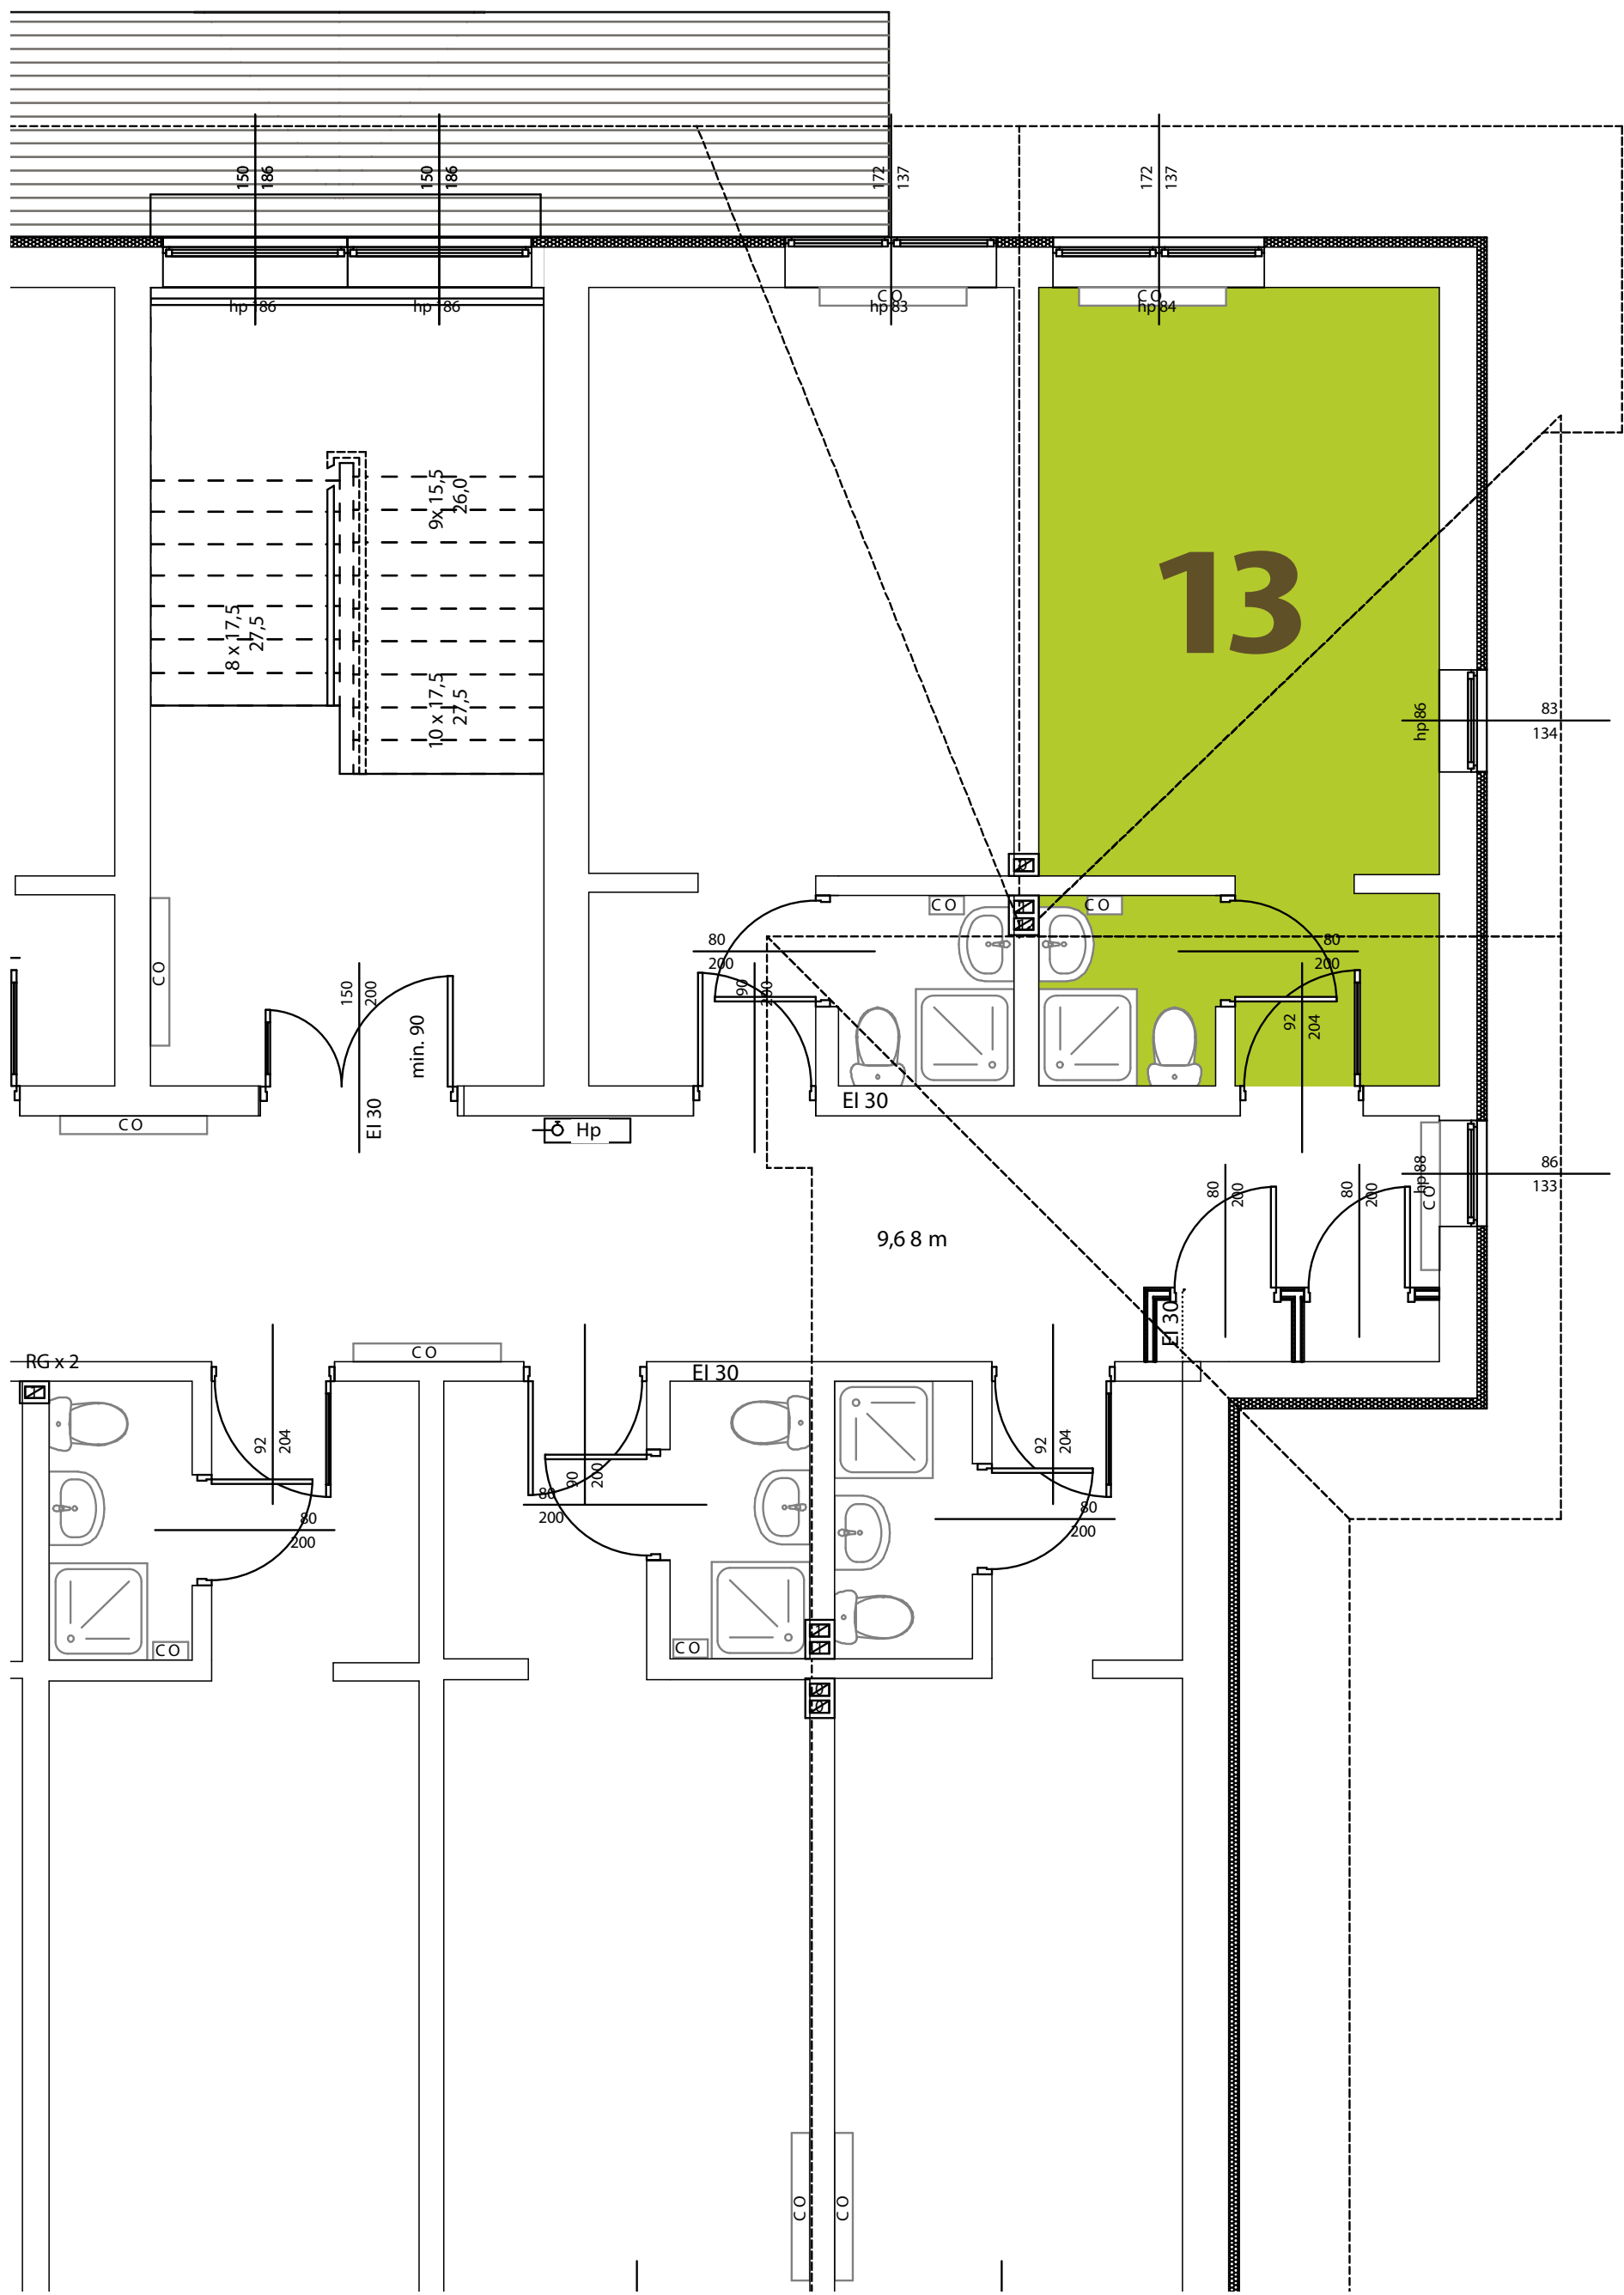

Rzut elewacji



Rzut kondygnacji

