

Lokal **17**

Piętro

Apartament

IŁOŚĆ POKOI

**1**

| POWIERZCHNIA (m <sup>2</sup> ) |              |
|--------------------------------|--------------|
| UŻYTKOWA                       | NETTO        |
| <b>25,89</b>                   | <b>25,89</b> |

Rola Galicowa 43  
34-424 Szaflary


Poznaj bliżej naszą ofertę, zadzwoń:

691 45 49 45  
693 77 97 93  
695 43 42 41

Napisz wiadomość:  
[biuro@pro-inwestycje.pl](mailto:biuro@pro-inwestycje.pl)

[apartamenty-szaflary.pl](http://apartamenty-szaflary.pl)

Rzut lokalu

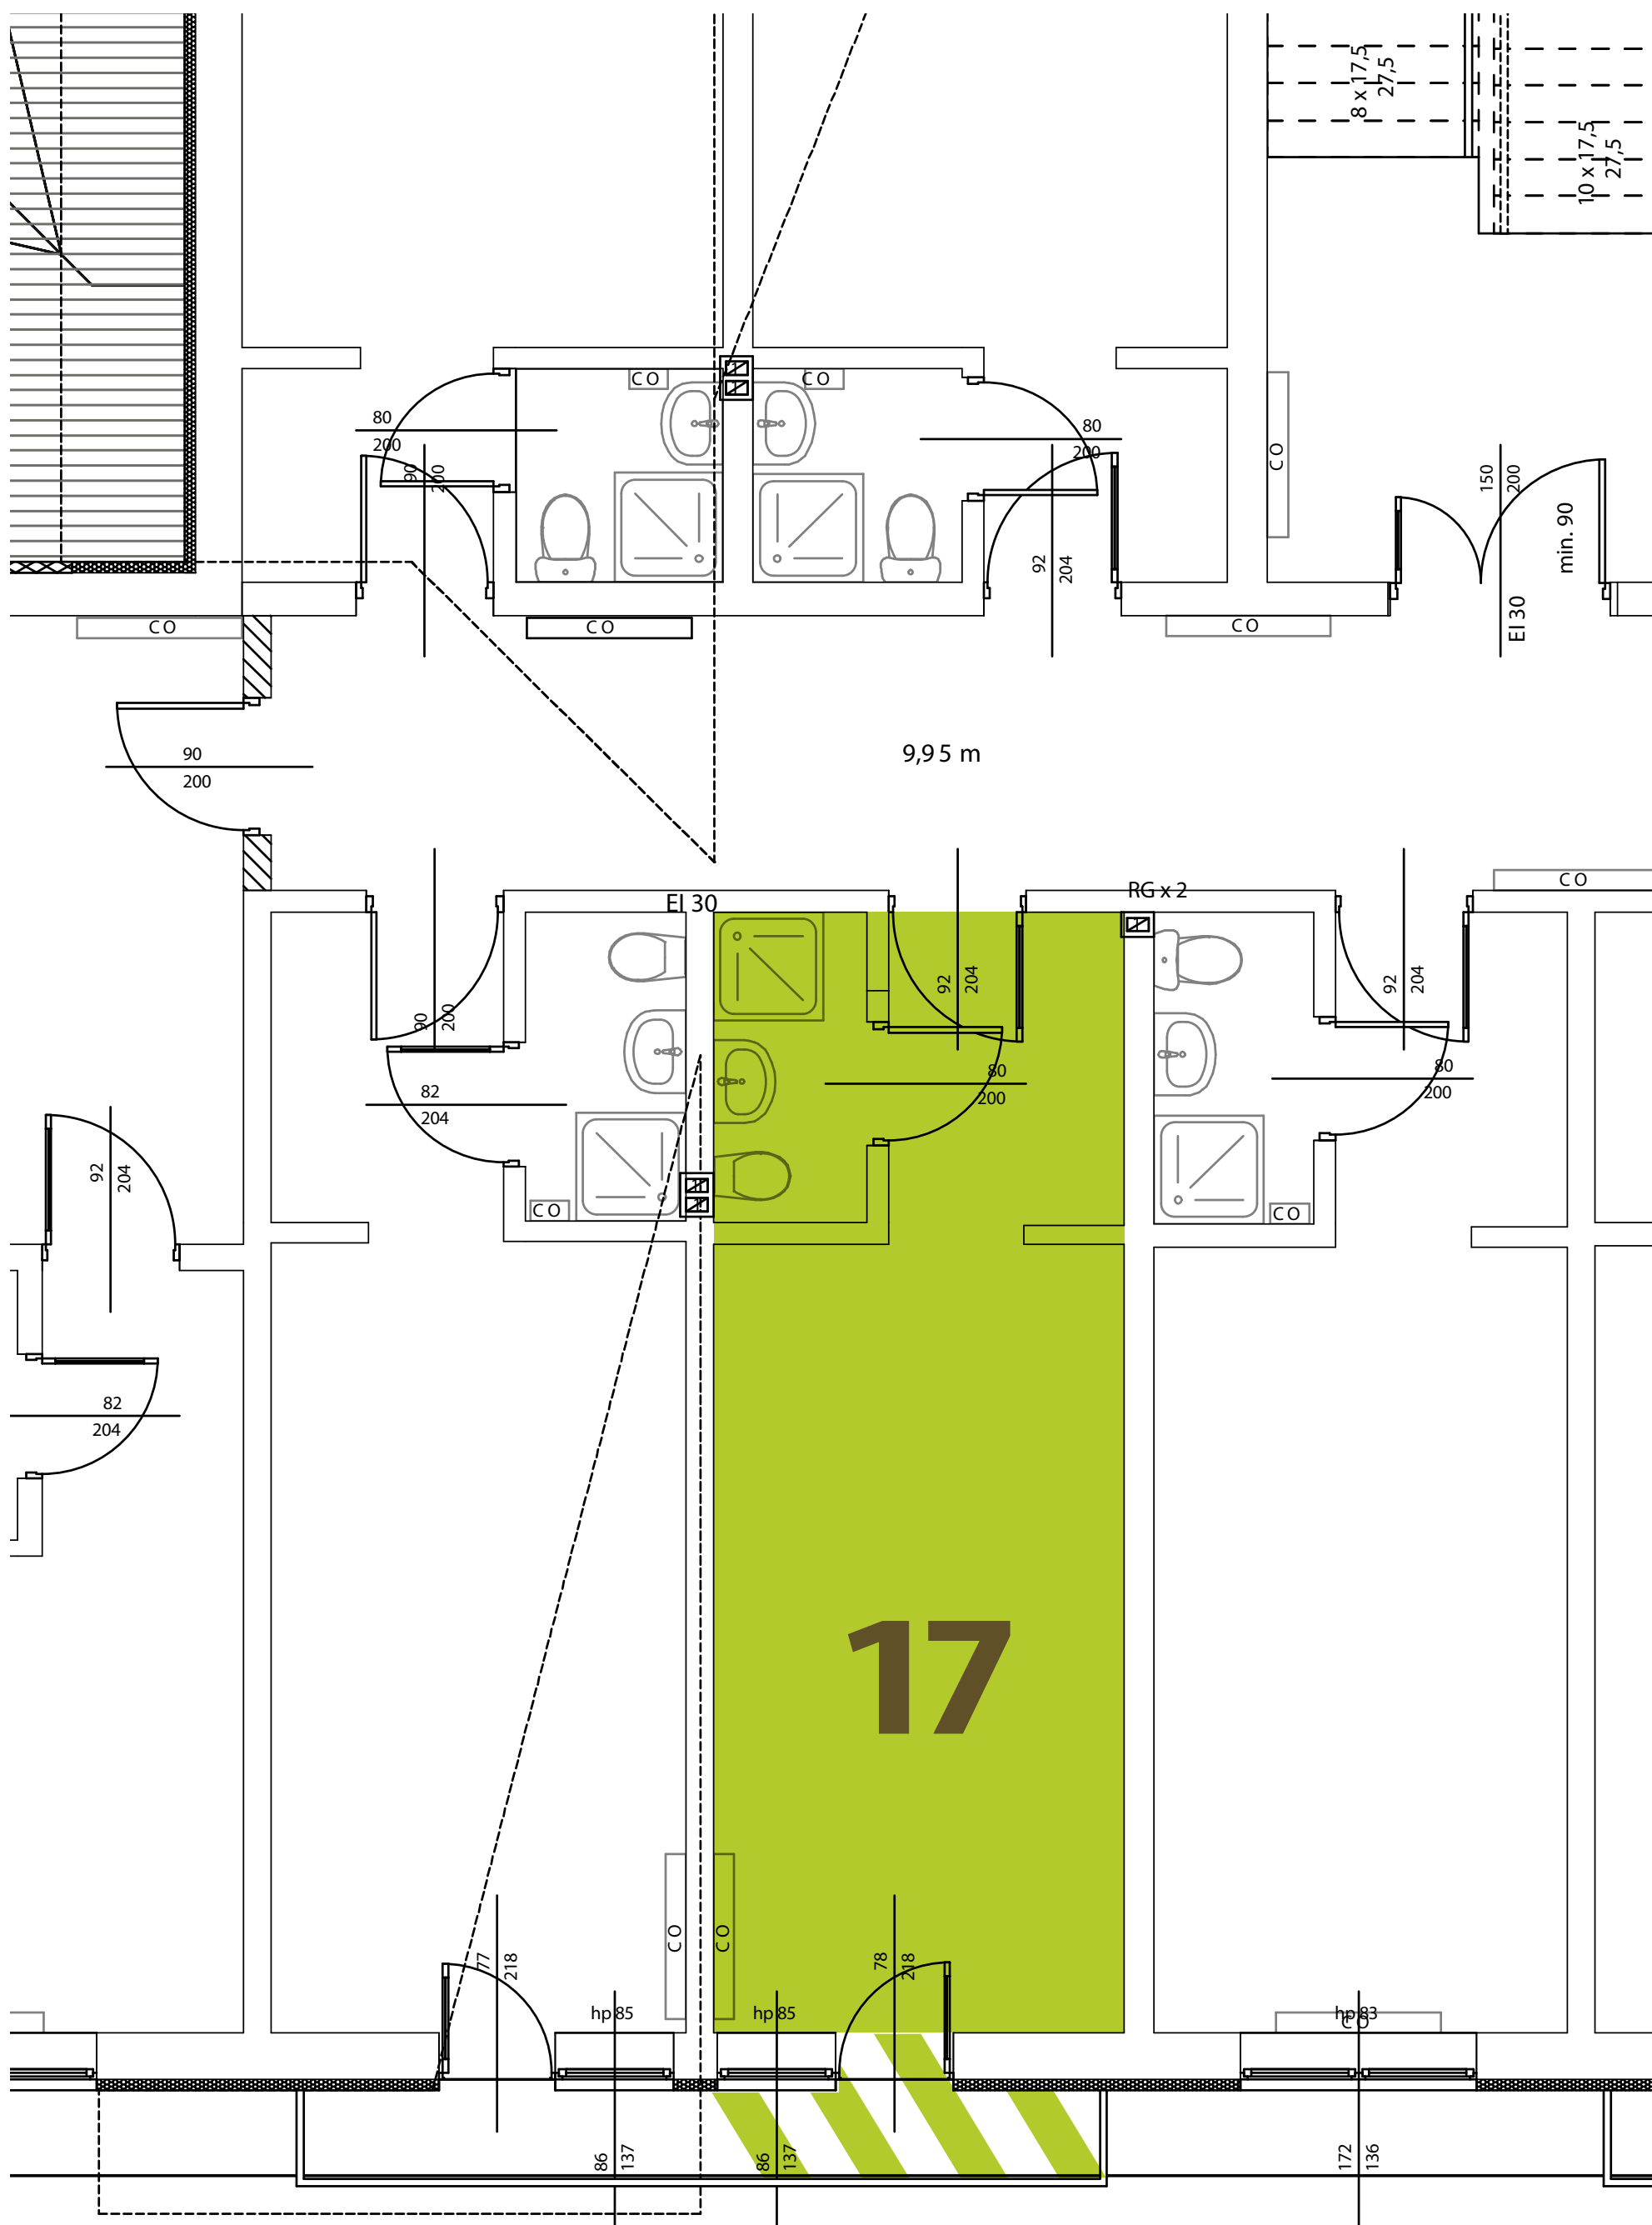

Rzut elewacji



Rzut kondygnacji

