

Lokal **19**

Piętro

Apartament

IŁOŚĆ POKOI

2

POWIERZCHNIA (m²)

UŻYTKOWA	NETTO
29,48	29,48

Rola Galicowa 43
34-424 Szaflary


Poznaj bliżej naszą ofertę, zadzwoń:

691 45 49 45
693 77 97 93
695 43 42 41

Napisz wiadomość:
biuro@pro-inwestycje.pl

apartamenty-szaflary.pl

Rzut lokalu

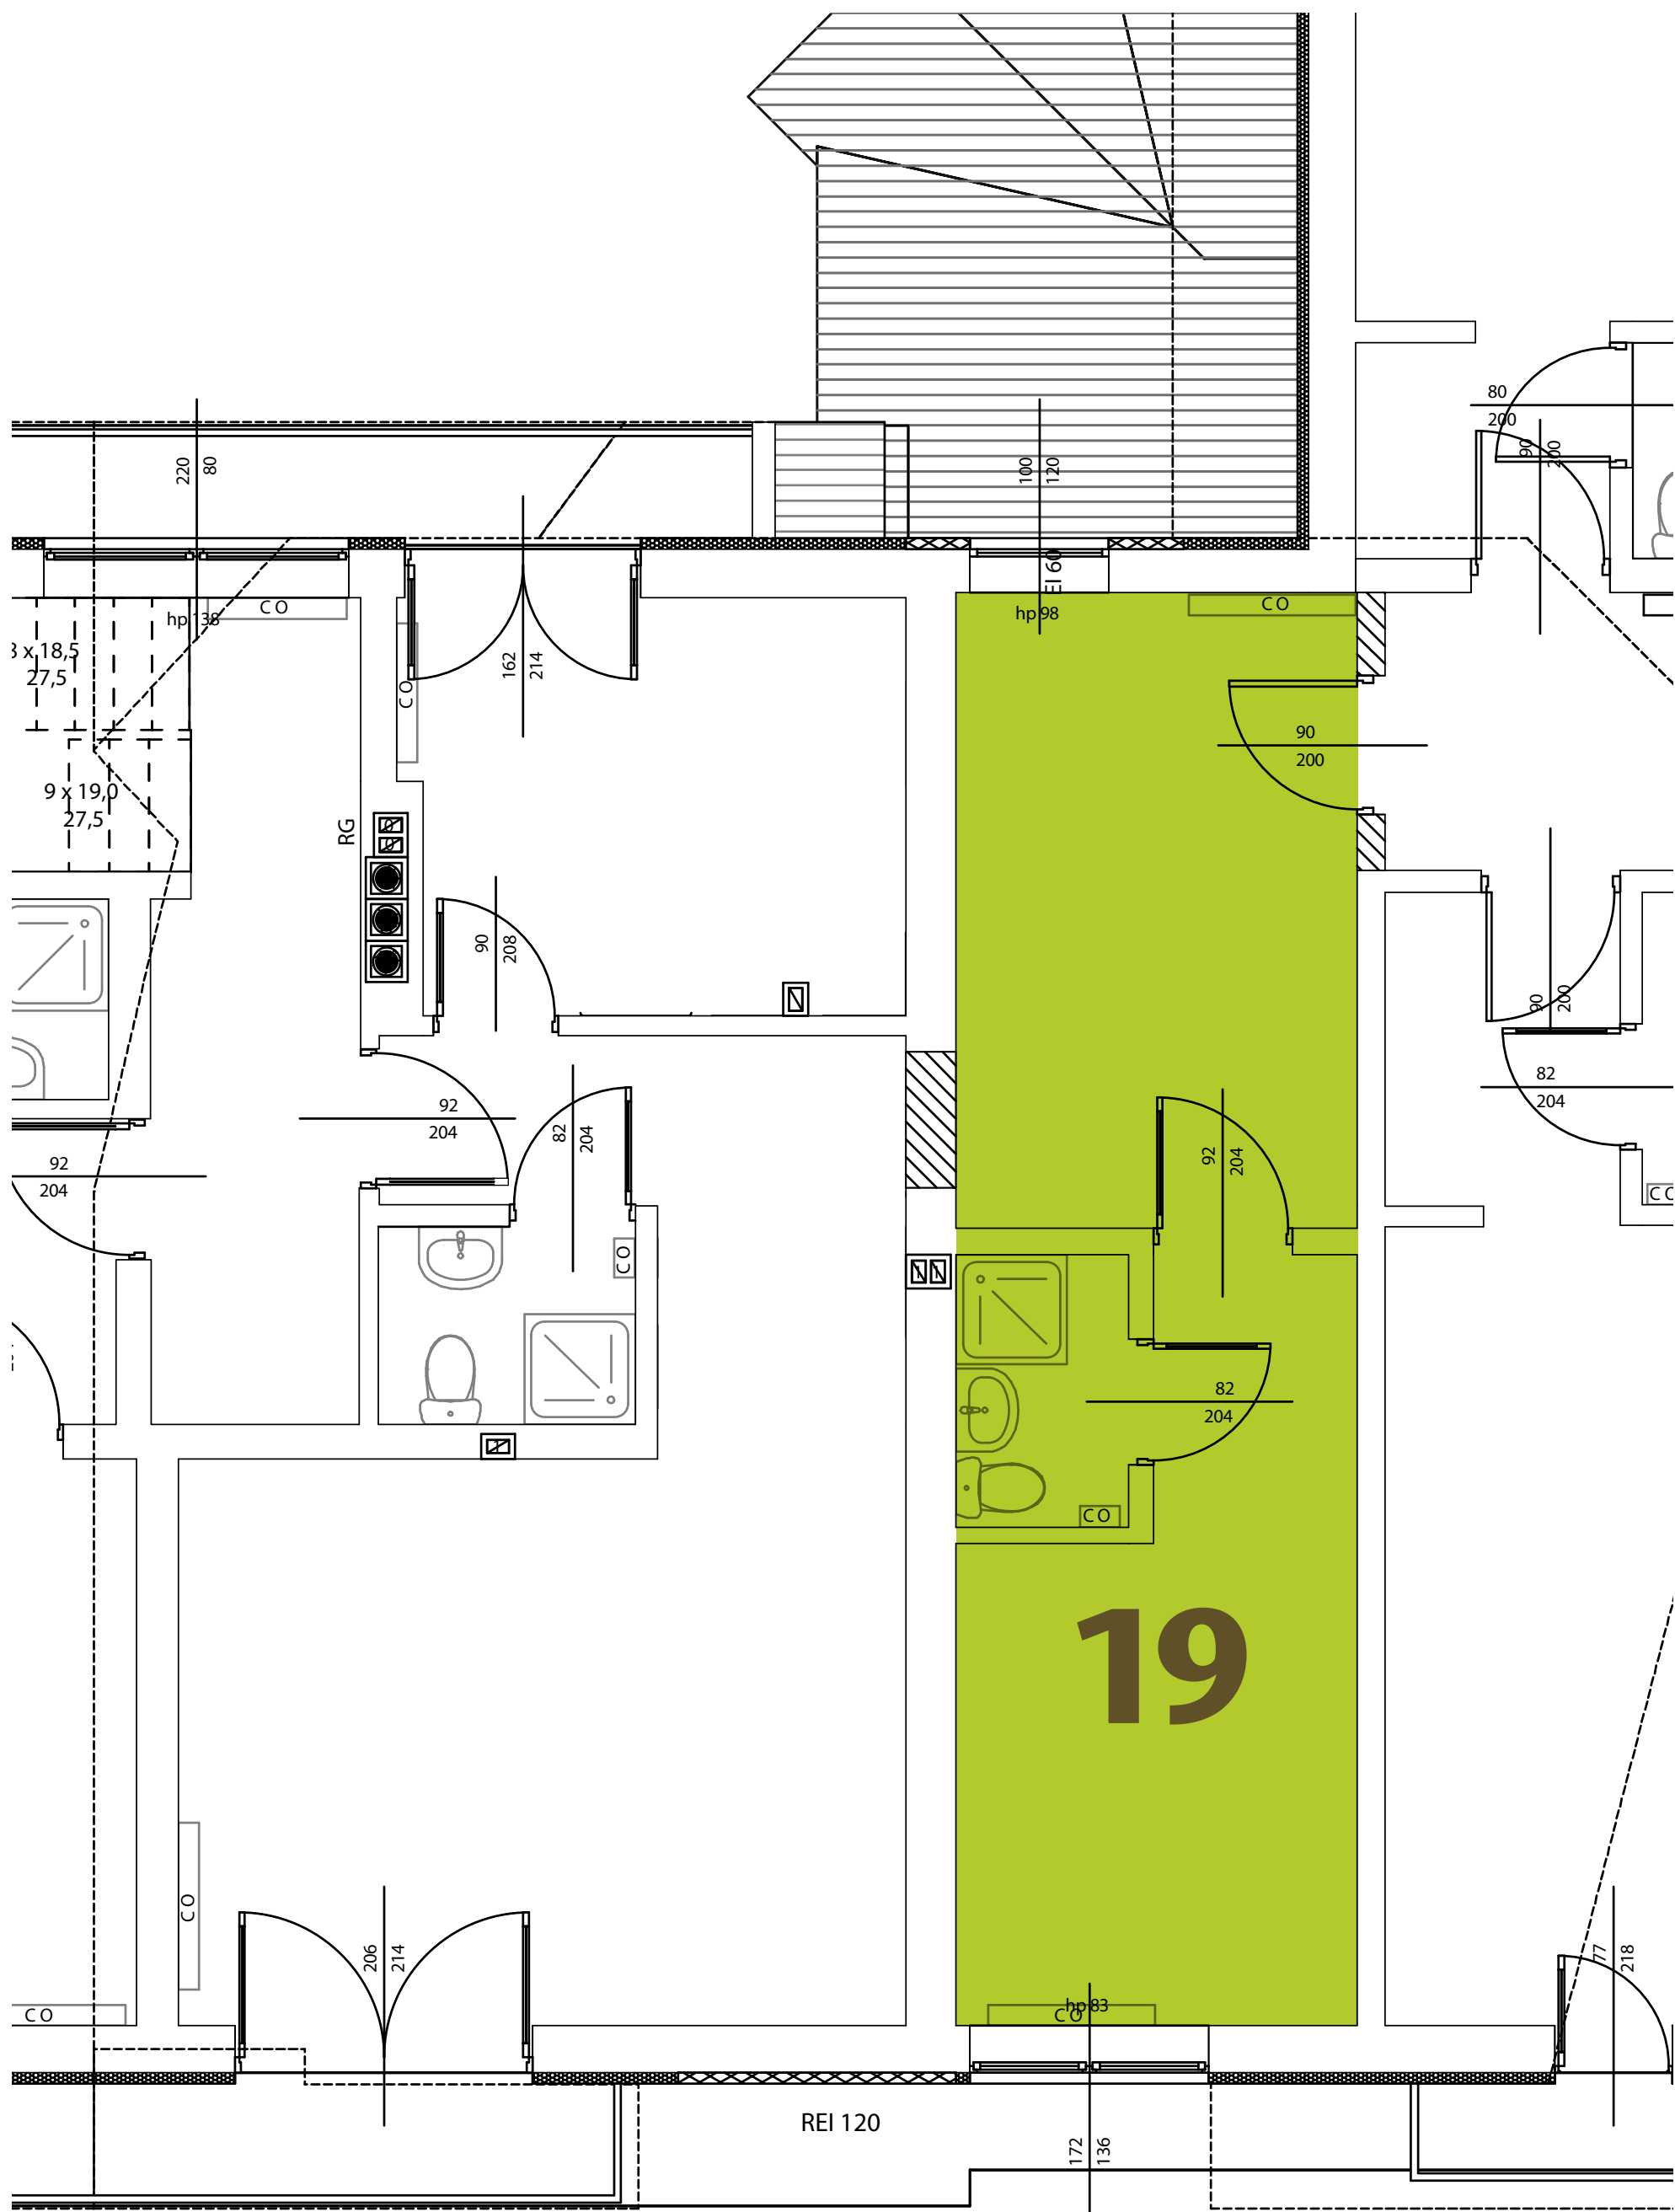

Rzut elewacji



Rzut kondygnacji

