

Lokal **29**

Poddasze 1

Apartament

IŁOŚĆ POKOI

2

POWIERZCHNIA (m ²)	
UŻYTKOWA	NETTO
36,42	36,42

Rola Galicowa 43
34-424 Szaflary


Poznaj bliżej naszą ofertę, zadzwoń:

691 45 49 45
693 77 97 93
695 43 42 41

Napisz wiadomość:
biuro@pro-inwestycje.pl

apartamenty-szaflary.pl

Rzut lokalu

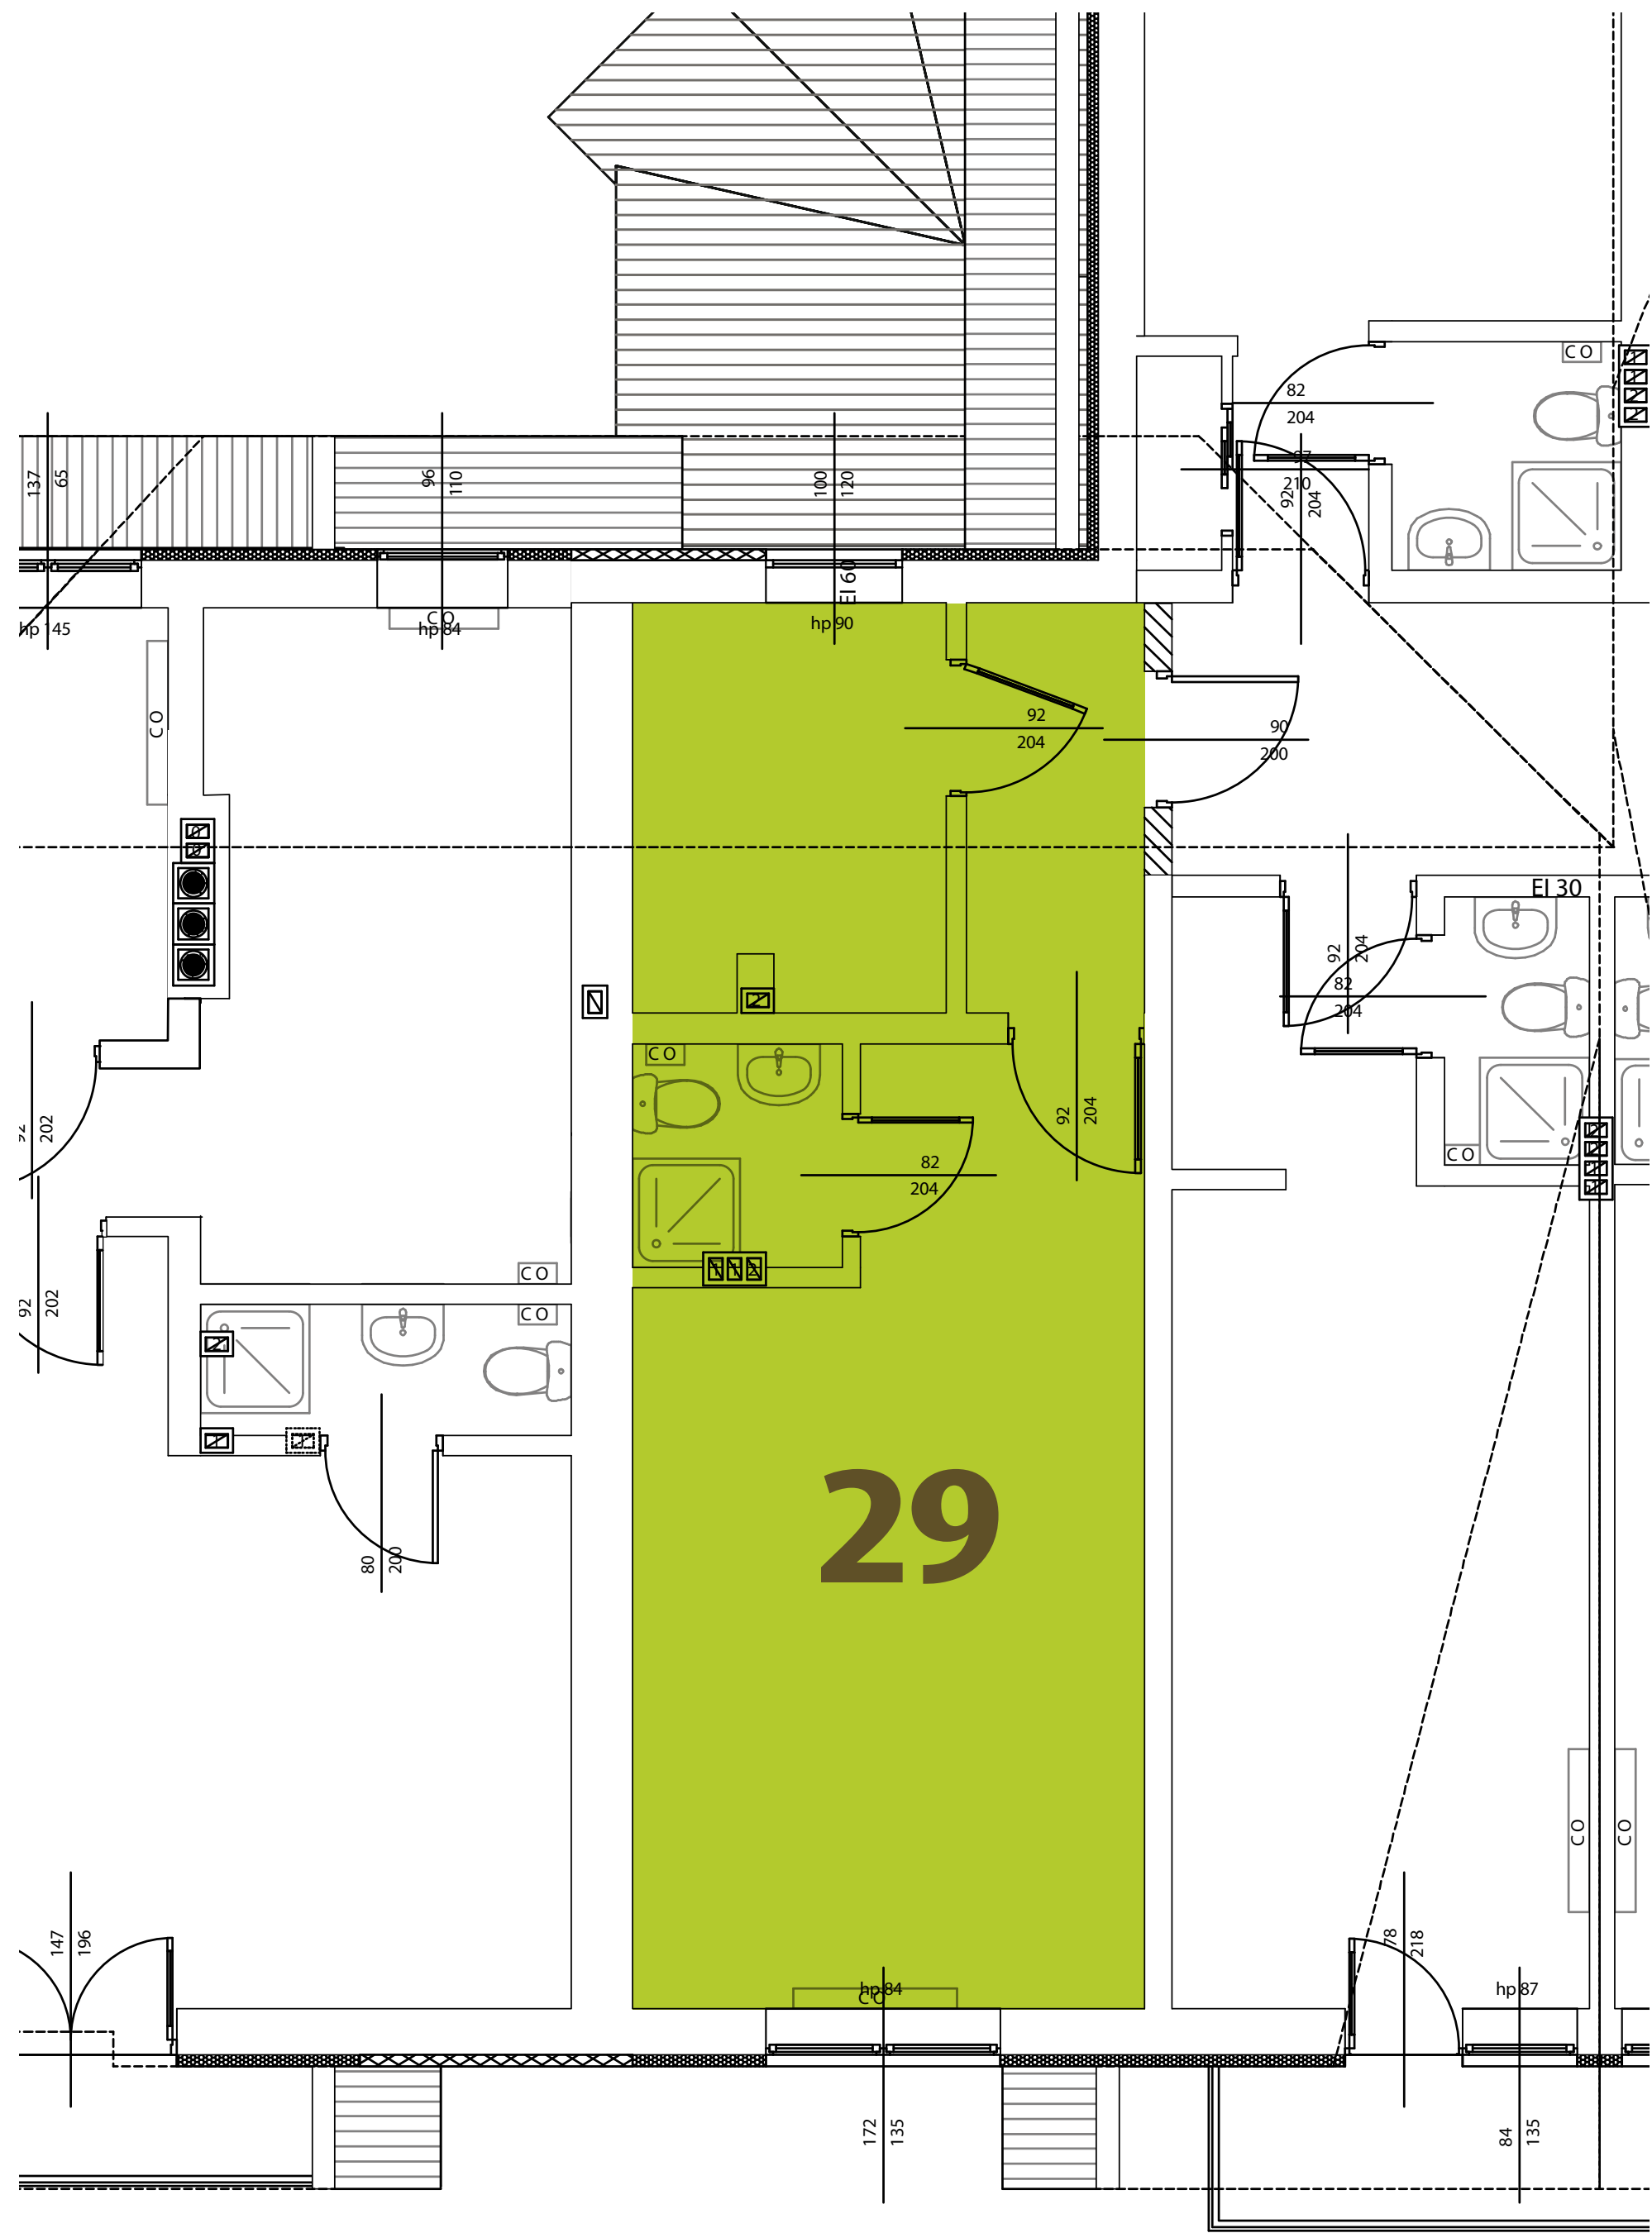

Rzut elewacji



Rzut kondygnacji

