

Lokal M.2

Piętro 1 i 2

Mieszkanie

IŁOŚĆ POKOI

9

POWIERZCHNIA (m²)

UŻYTKOWA

110,47

**Rola Galicowa 43
34-424 Szaflary**

Poznaj bliżej naszą
ofertę, zadzwoń:

691 45 49 45


693 77 97 93

695 43 42 41

Napisz wiadomość:

pro-inwestycje@pro-inwestycje.pl



apartamenty-szaflary.pl

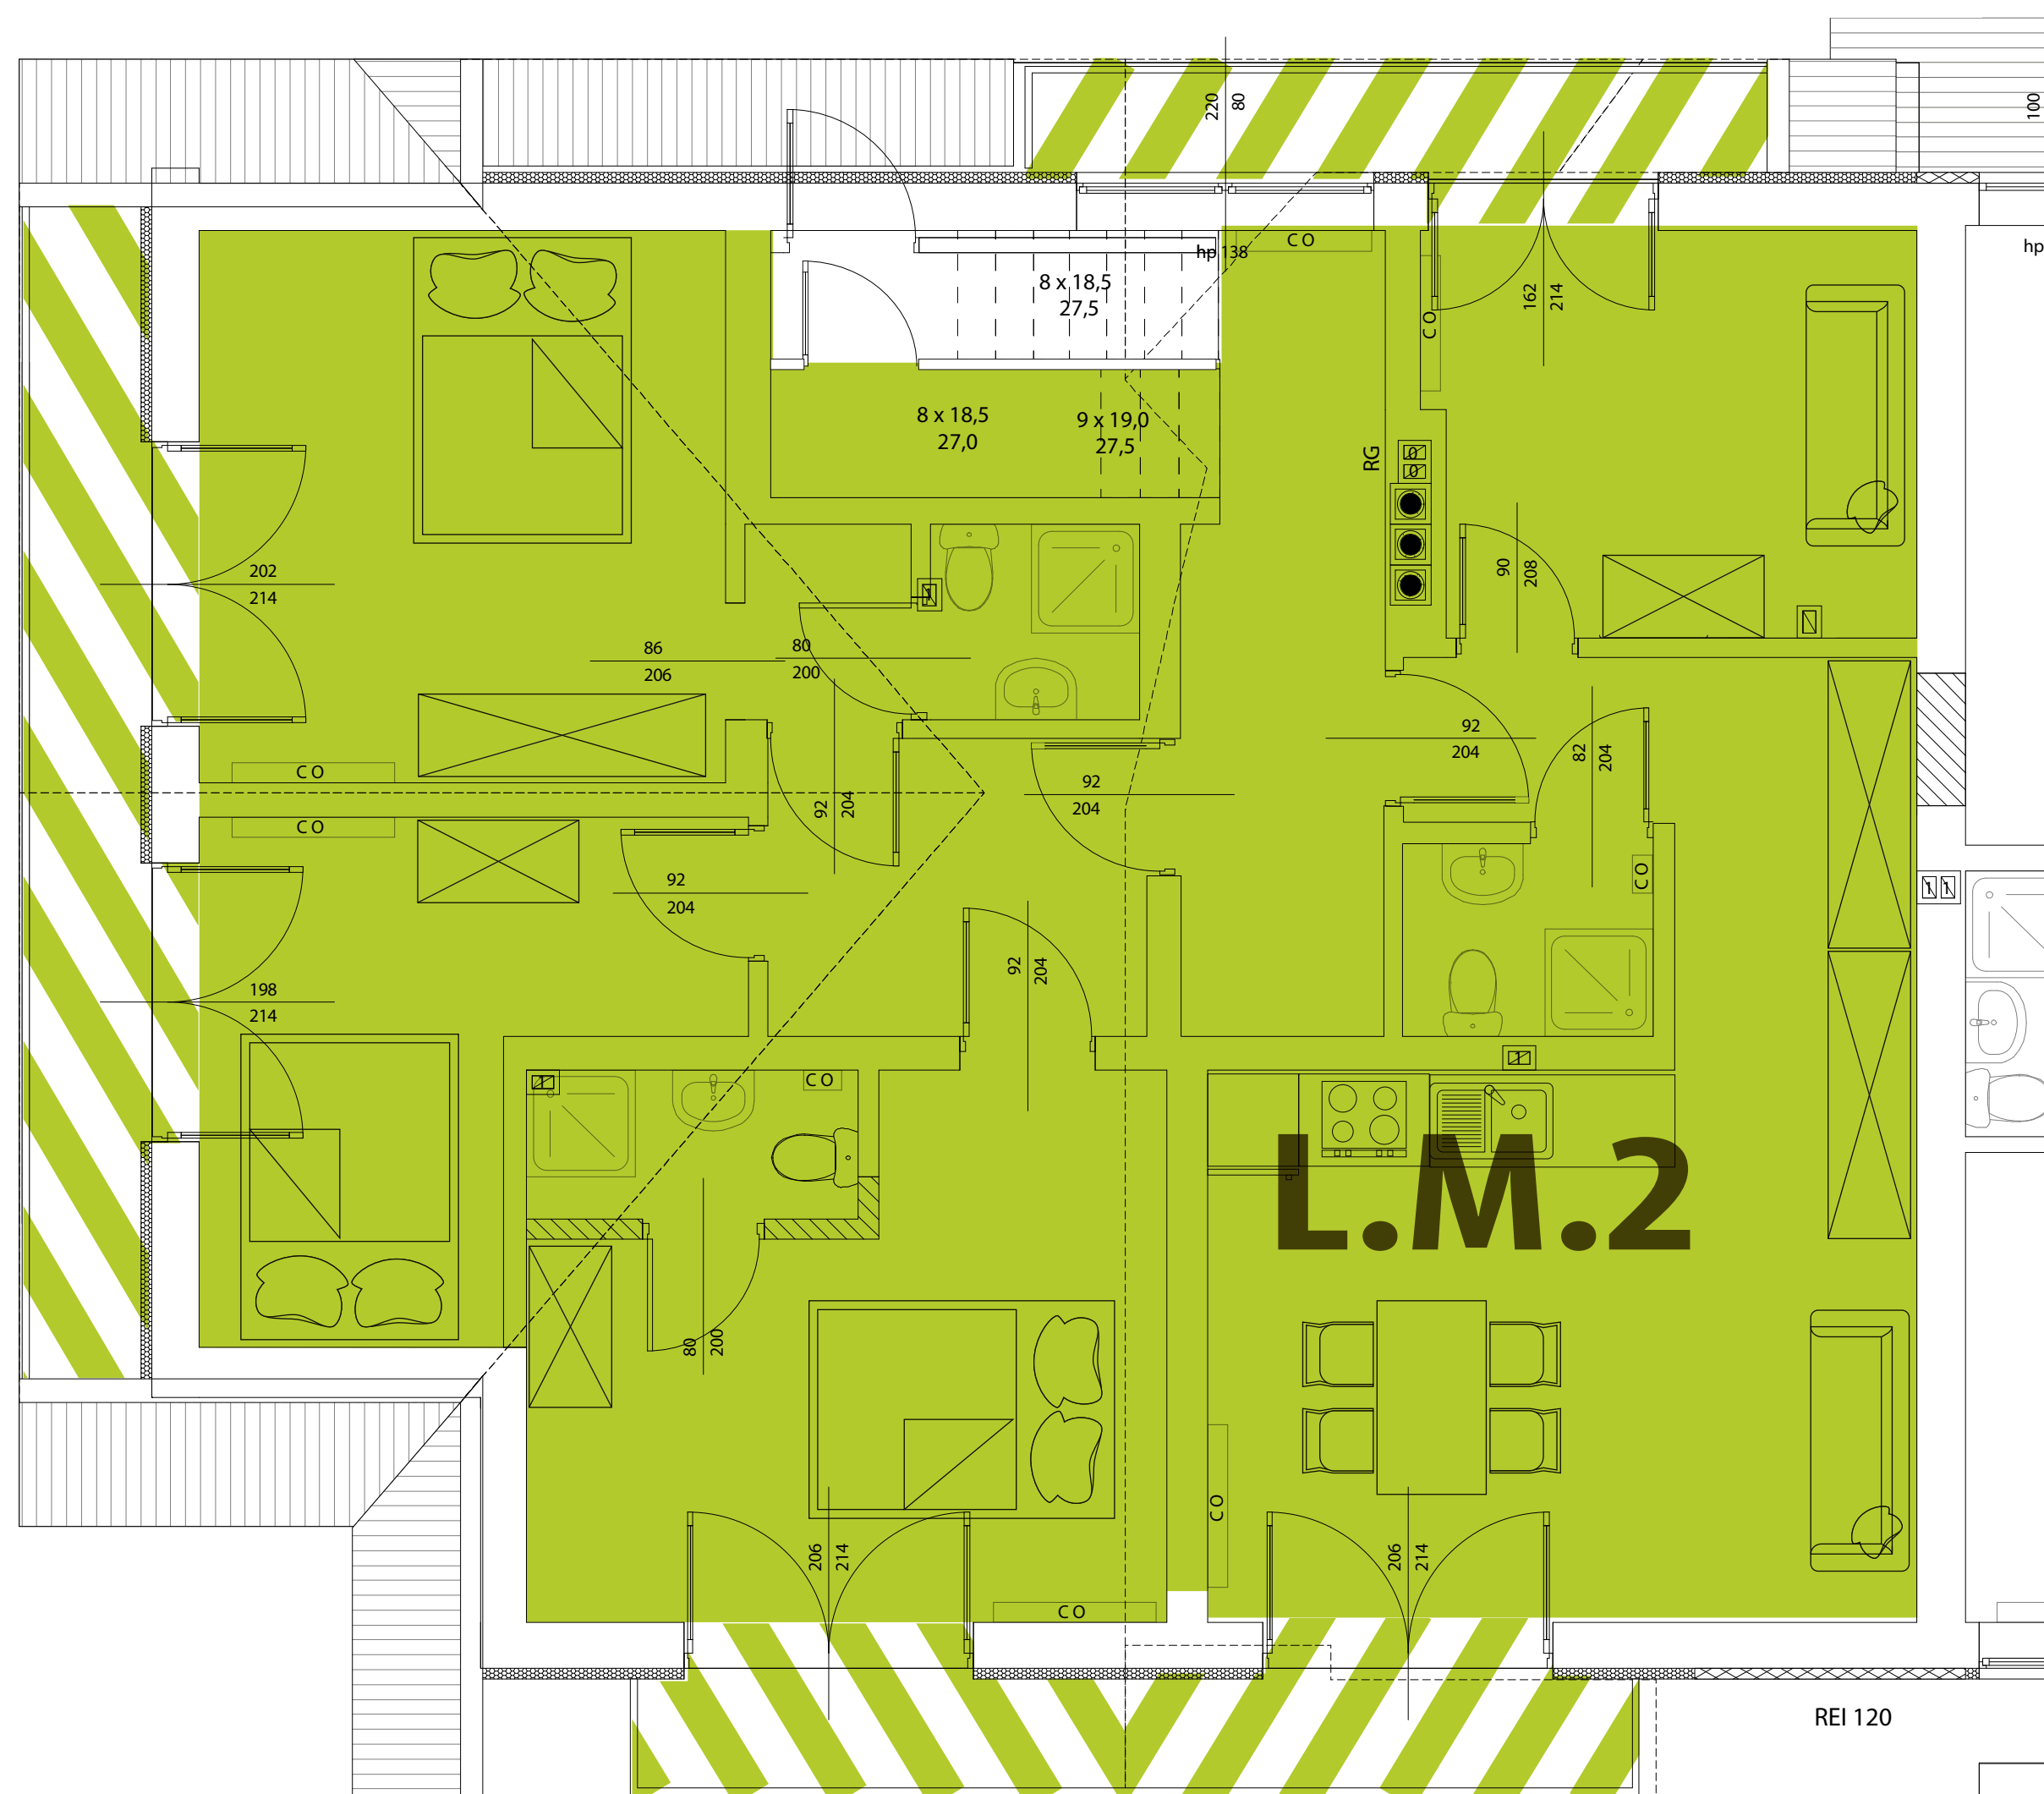

Rzut elewacji



Rzut kondygnacji na piętrze 1

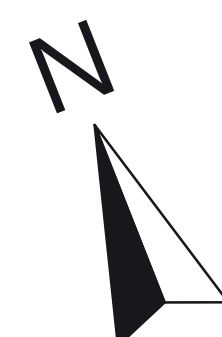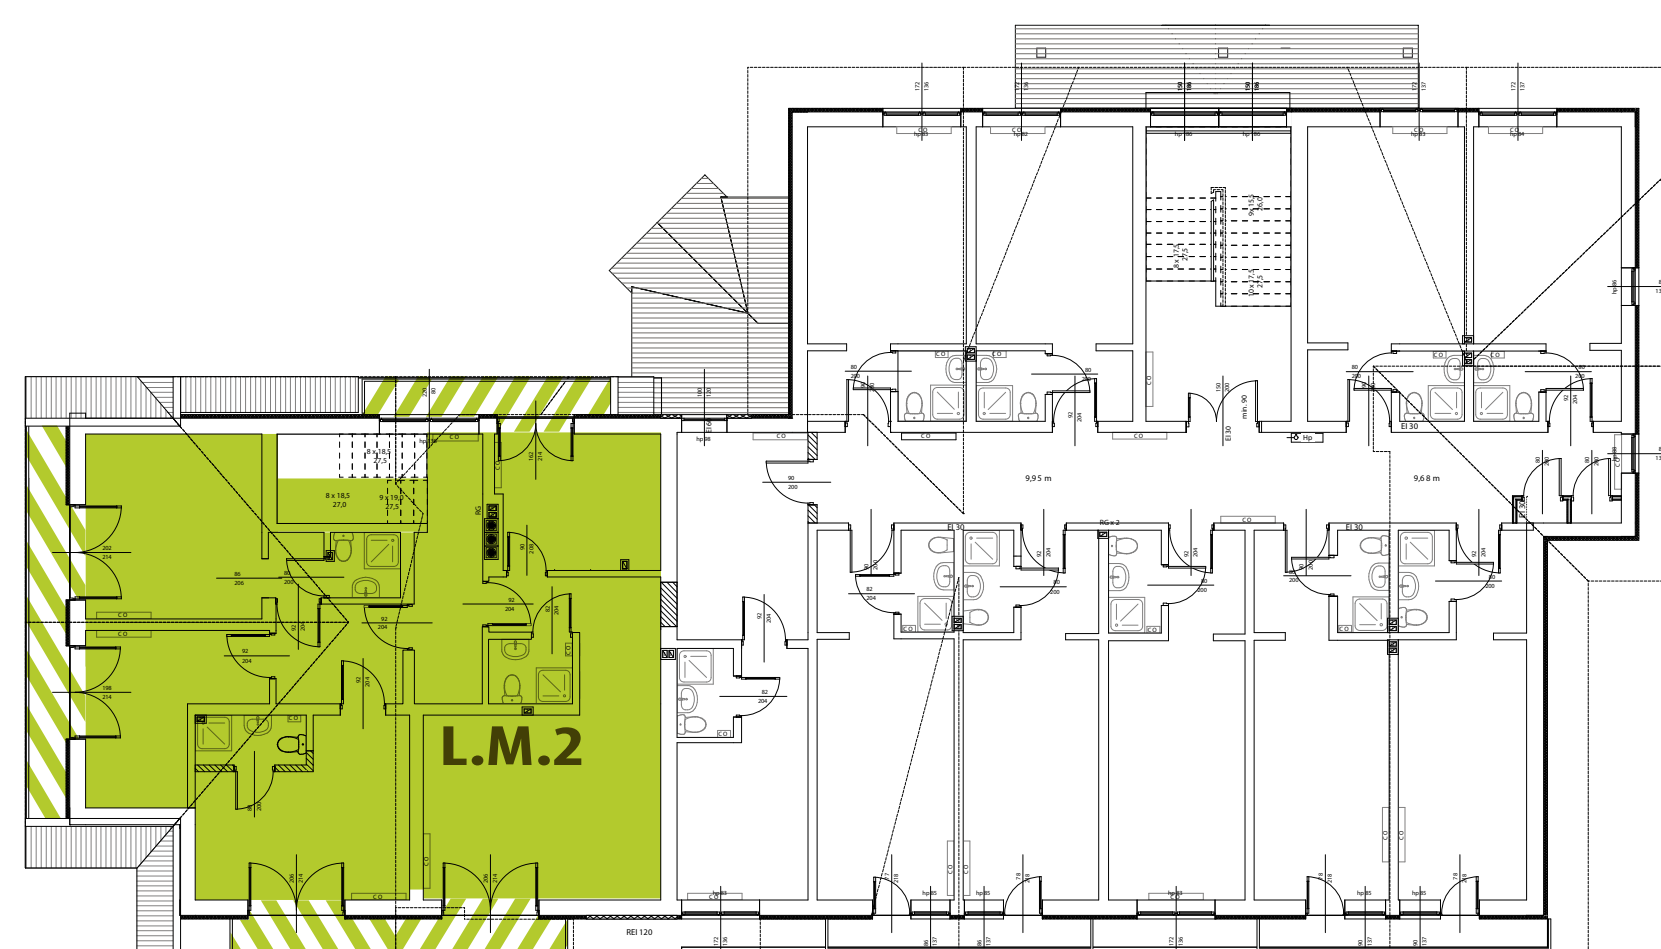

Lokal M.2

Piętro 1 i 2

Mieszkanie

IŁOŚĆ POKOI

9

POWIERZCHNIA (m²)

UŻYTKOWA

86,27

**Rola Galicowa 43
34-424 Szaflary**

Poznaj bliżej naszą
ofertę, zadzwoń:

691 45 49 45


693 77 97 93

695 43 42 41

Napisz wiadomość:

pro-inwestycje@pro-inwestycje.pl

apartamenty-szaflary.pl

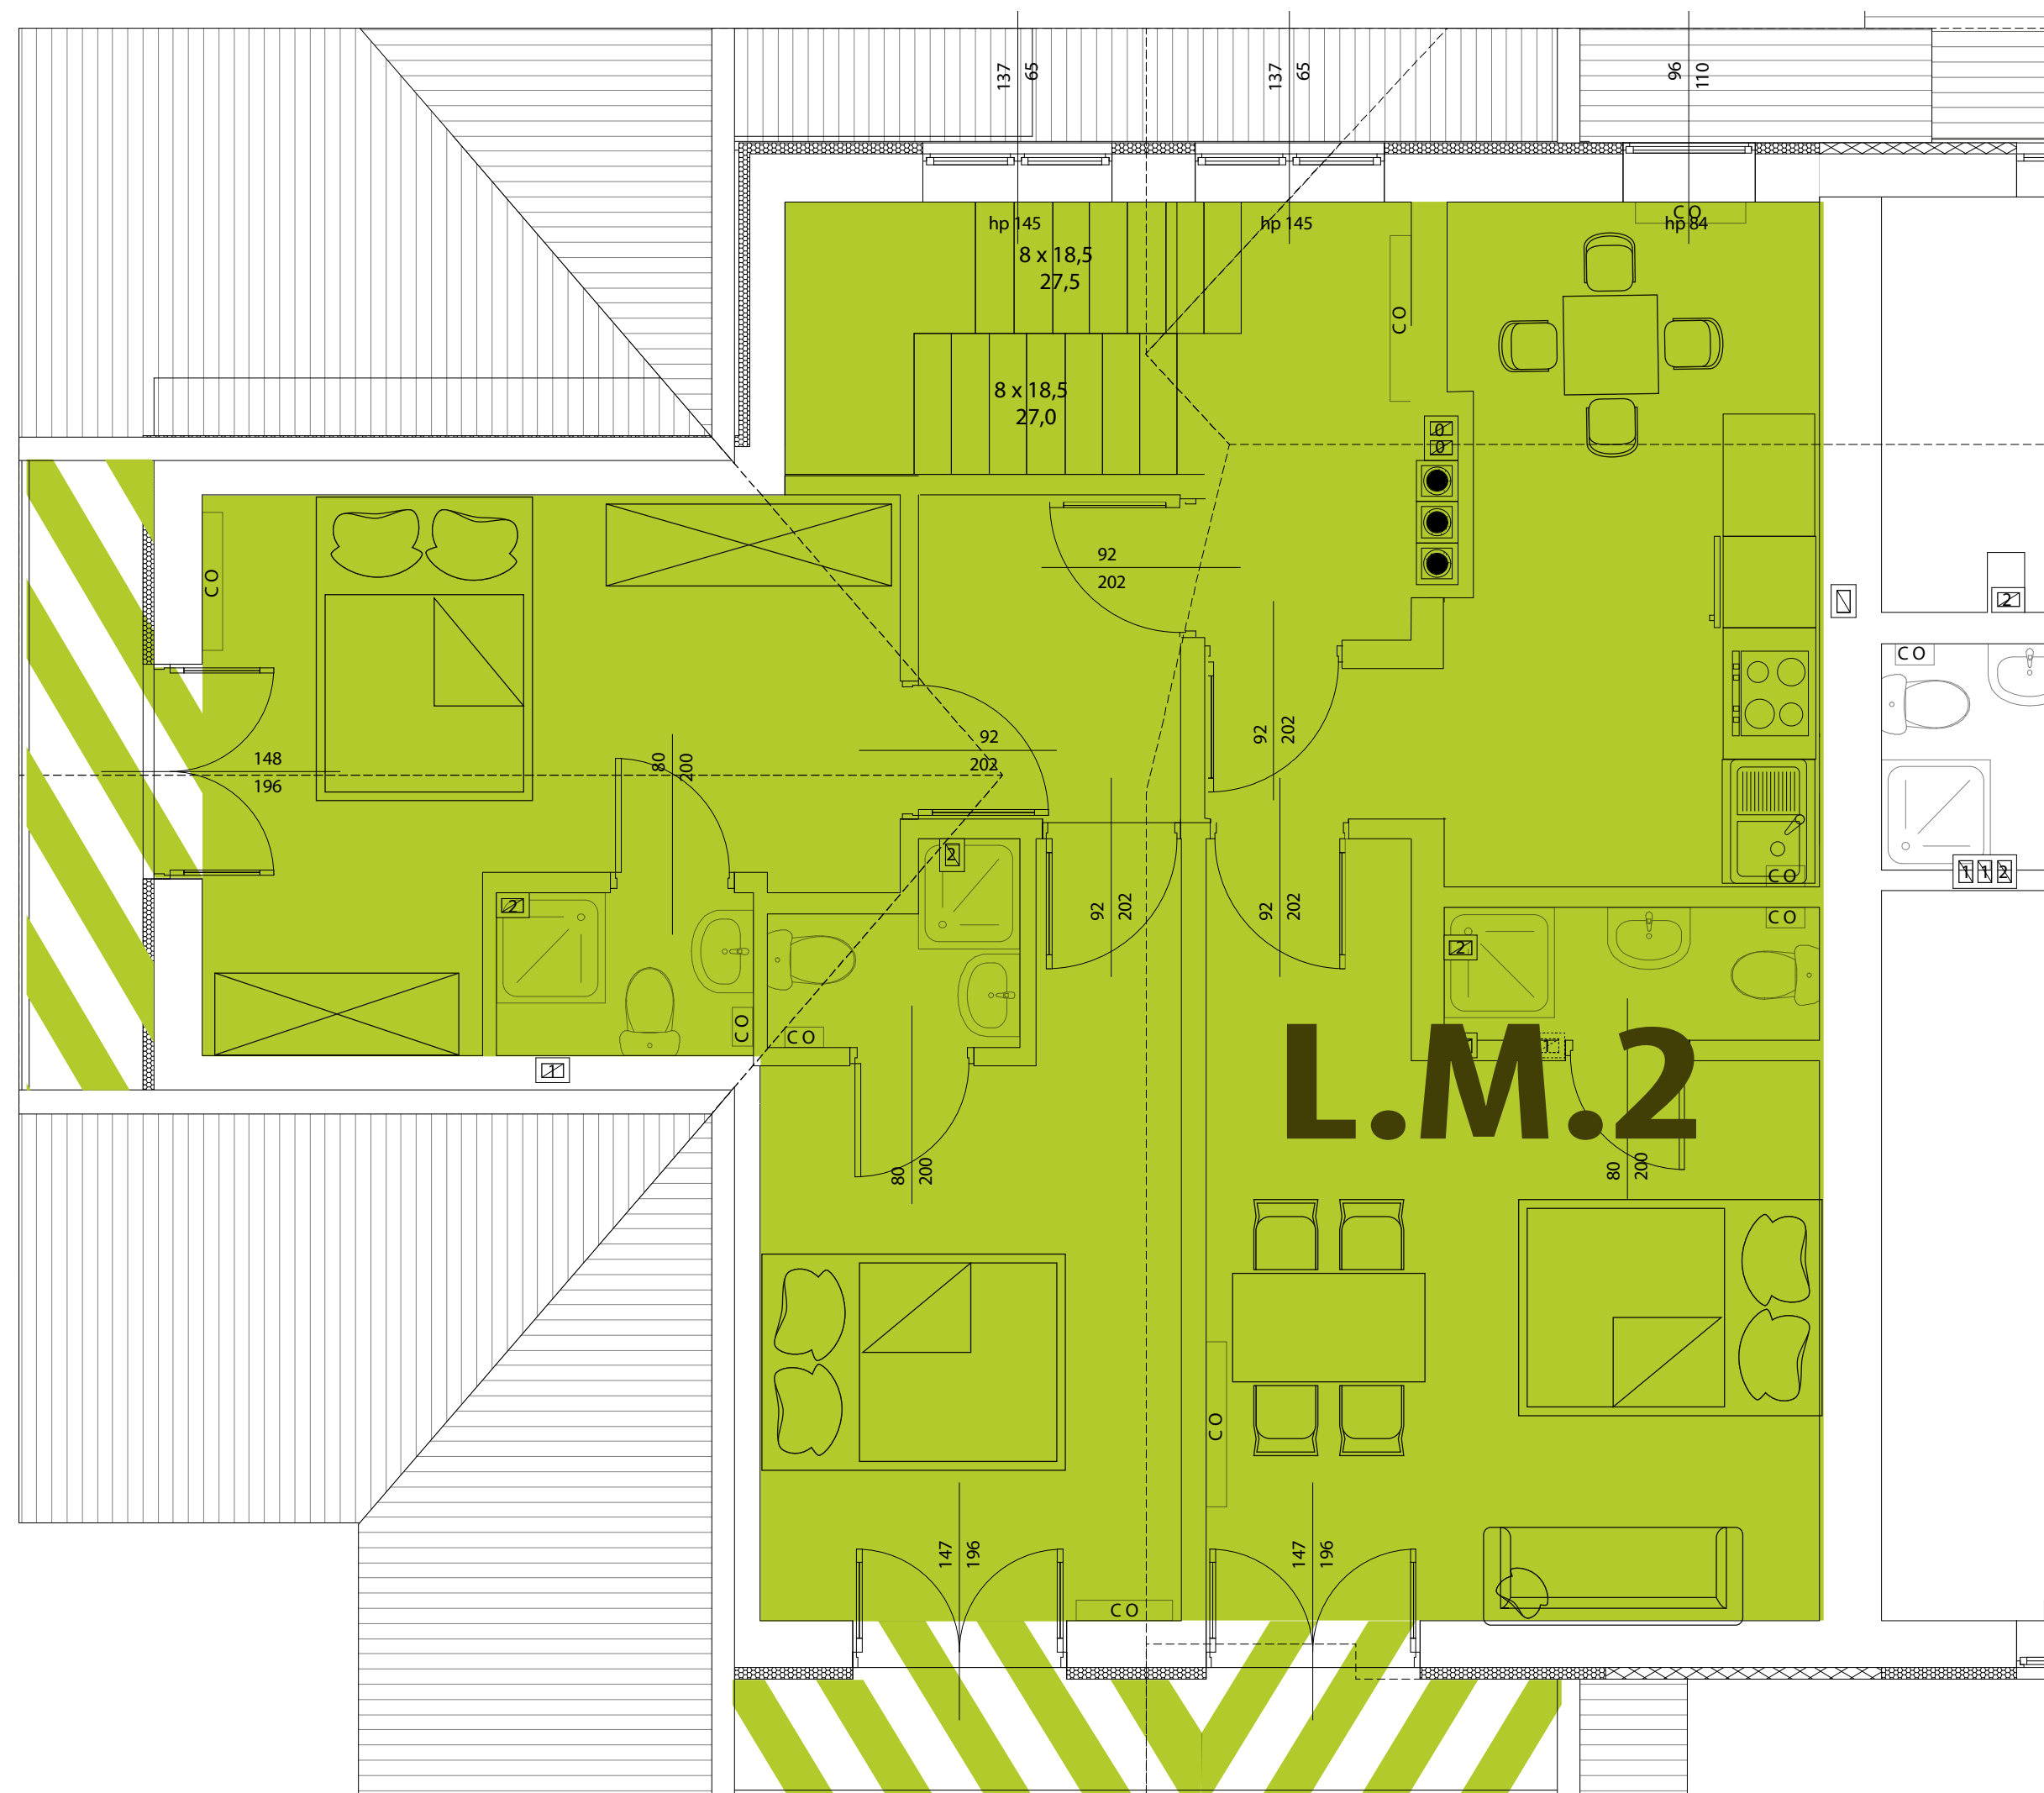

Rzut elewacji



Rzut kondygnacji na piętrze 2

