

Lokal M.2.B

Piętro 1

Mieszkanie

IŁOŚĆ POKOI

1

POWIERZCHNIA (m²)

UŻYTKOWA

19,05

**Rola Galicowa 43
34-424 Szaflary**

Poznaj bliżej naszą
ofertę, zadzwoń:

691 45 49 45


693 77 97 93

695 43 42 41

Napisz wiadomość:

pro-inwestycje@pro-inwestycje.pl

apartamenty-szaflary.pl

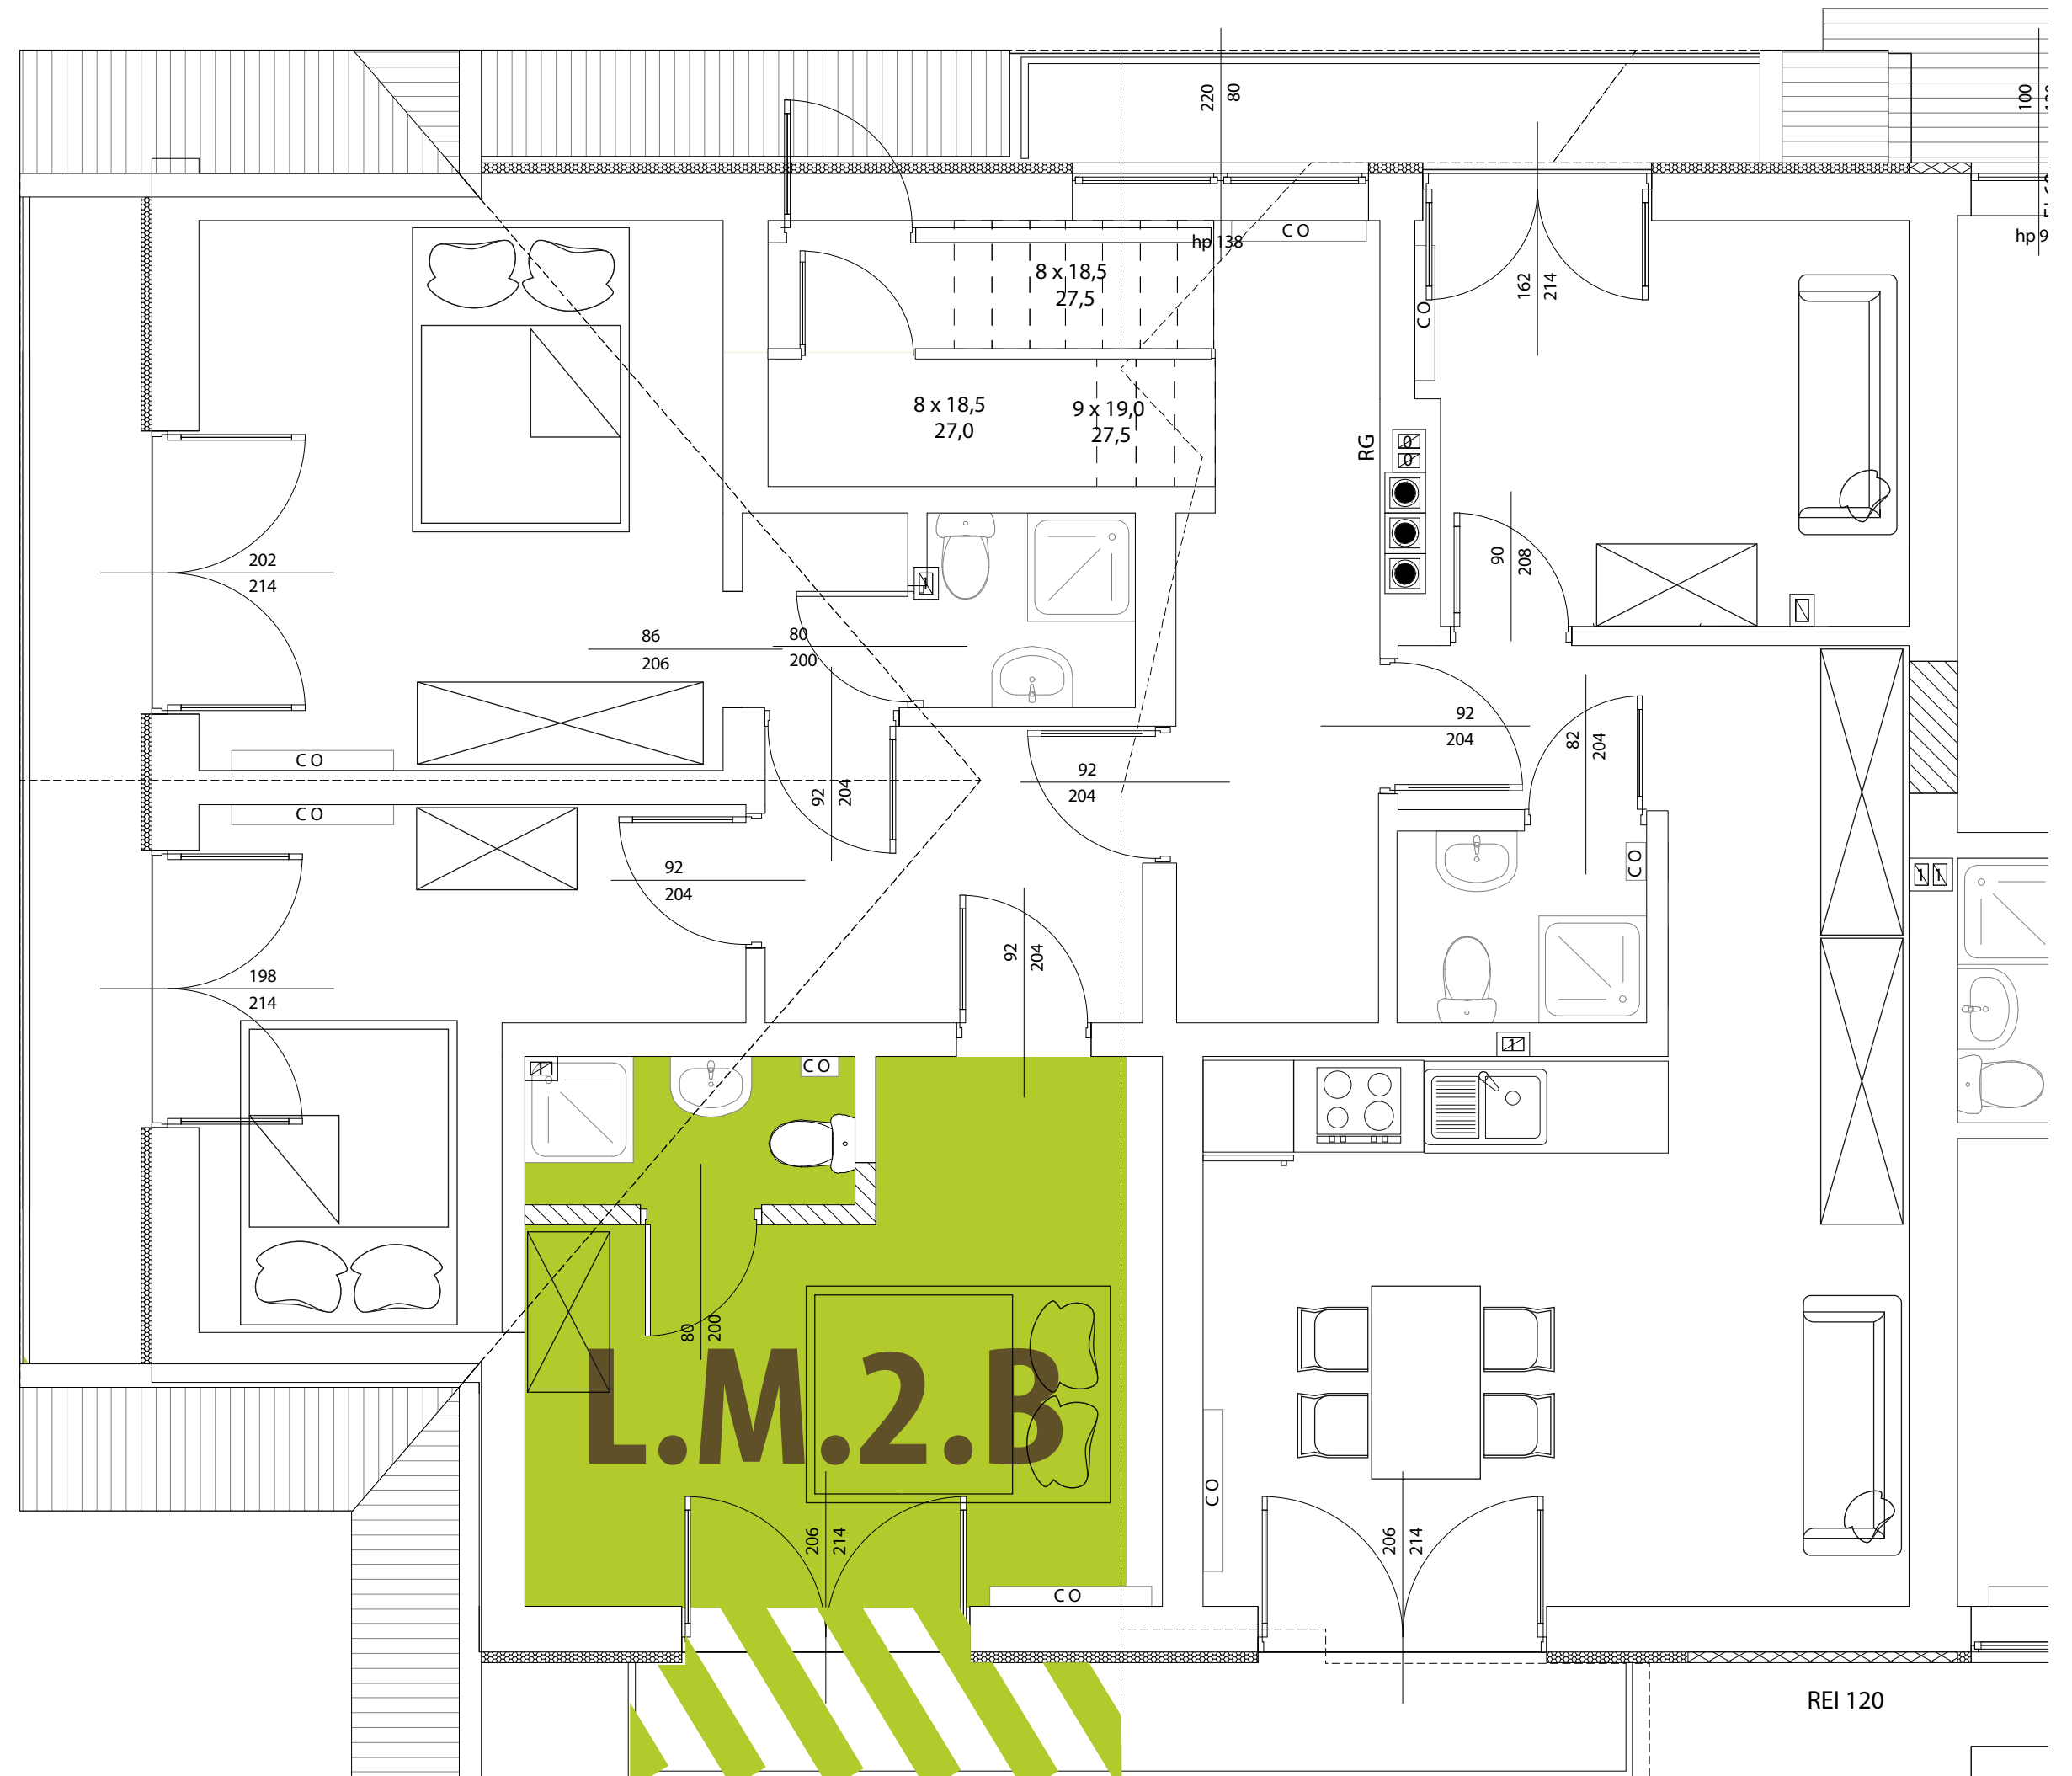

Rzut elewacji



Rzut kondygnacji na piętrze 1

