

Lokal **U.12**

Piętro 1

Apartament

IŁOŚĆ POKOI

**1**

POWIERZCHNIA (m<sup>2</sup>)

|              |  |
|--------------|--|
| UŻYTKOWA     |  |
| <b>26,11</b> |  |

Rola Galicowa 43  
34-424 Szaflary


Poznaj bliżej naszą  
ofertę, zadzwoń:

691 45 49 45  
693 77 97 93  
695 43 42 41

Napisz wiadomość:  
pro-inwestycje@pro-inwestycje.pl

[apartamenty-szaflary.pl](http://apartamenty-szaflary.pl)

Rzut lokalu

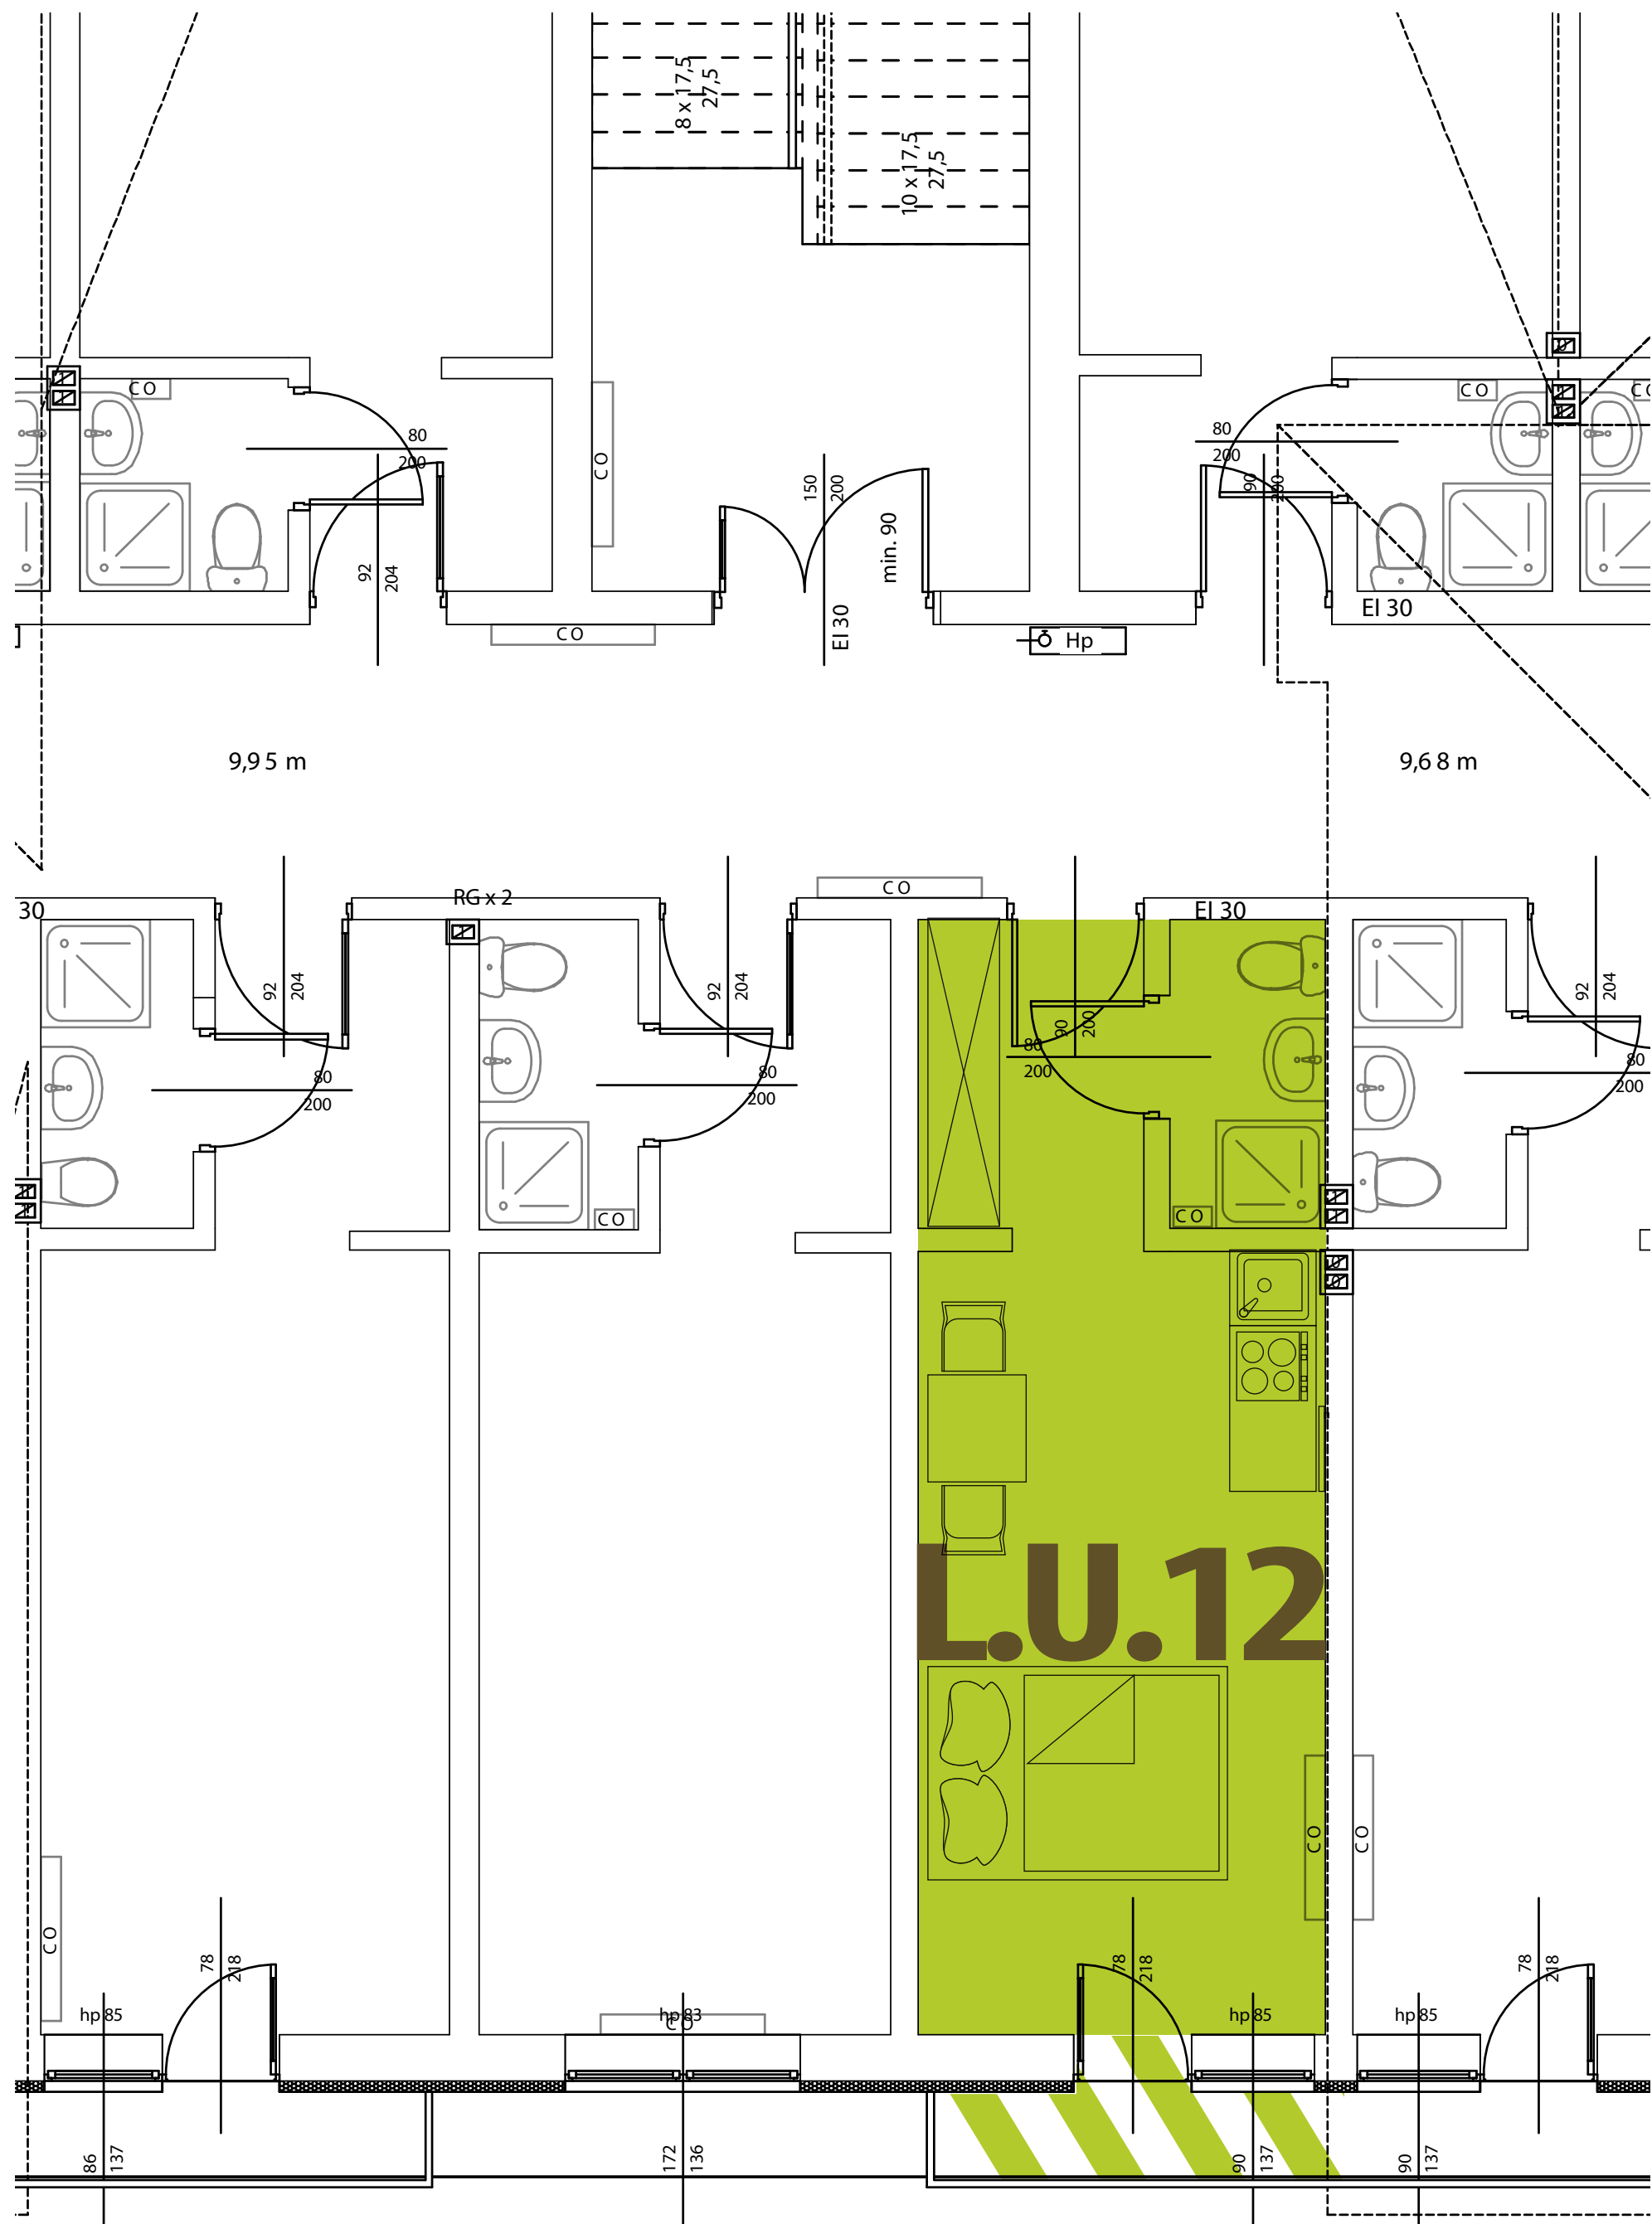

Rzut elewacji



Rzut kondygnacji

