

Lokal

U.20

Piętro 2

Apartament

ILOŚĆ POKOI

1

POWIERZCHNIA (m ²)	
UŻYTKOWA	NETTO
21,55	22,05

Rola Galicowa 43
34-424 Szaflary


Poznaj bliżej naszą ofertę, zadzwoń:

691 45 49 45
693 77 97 93
695 43 42 41

Napisz wiadomość:
pro-inwestycje@pro-inwestycje.pl

apartamenty-szaflary.pl

Rzut lokalu

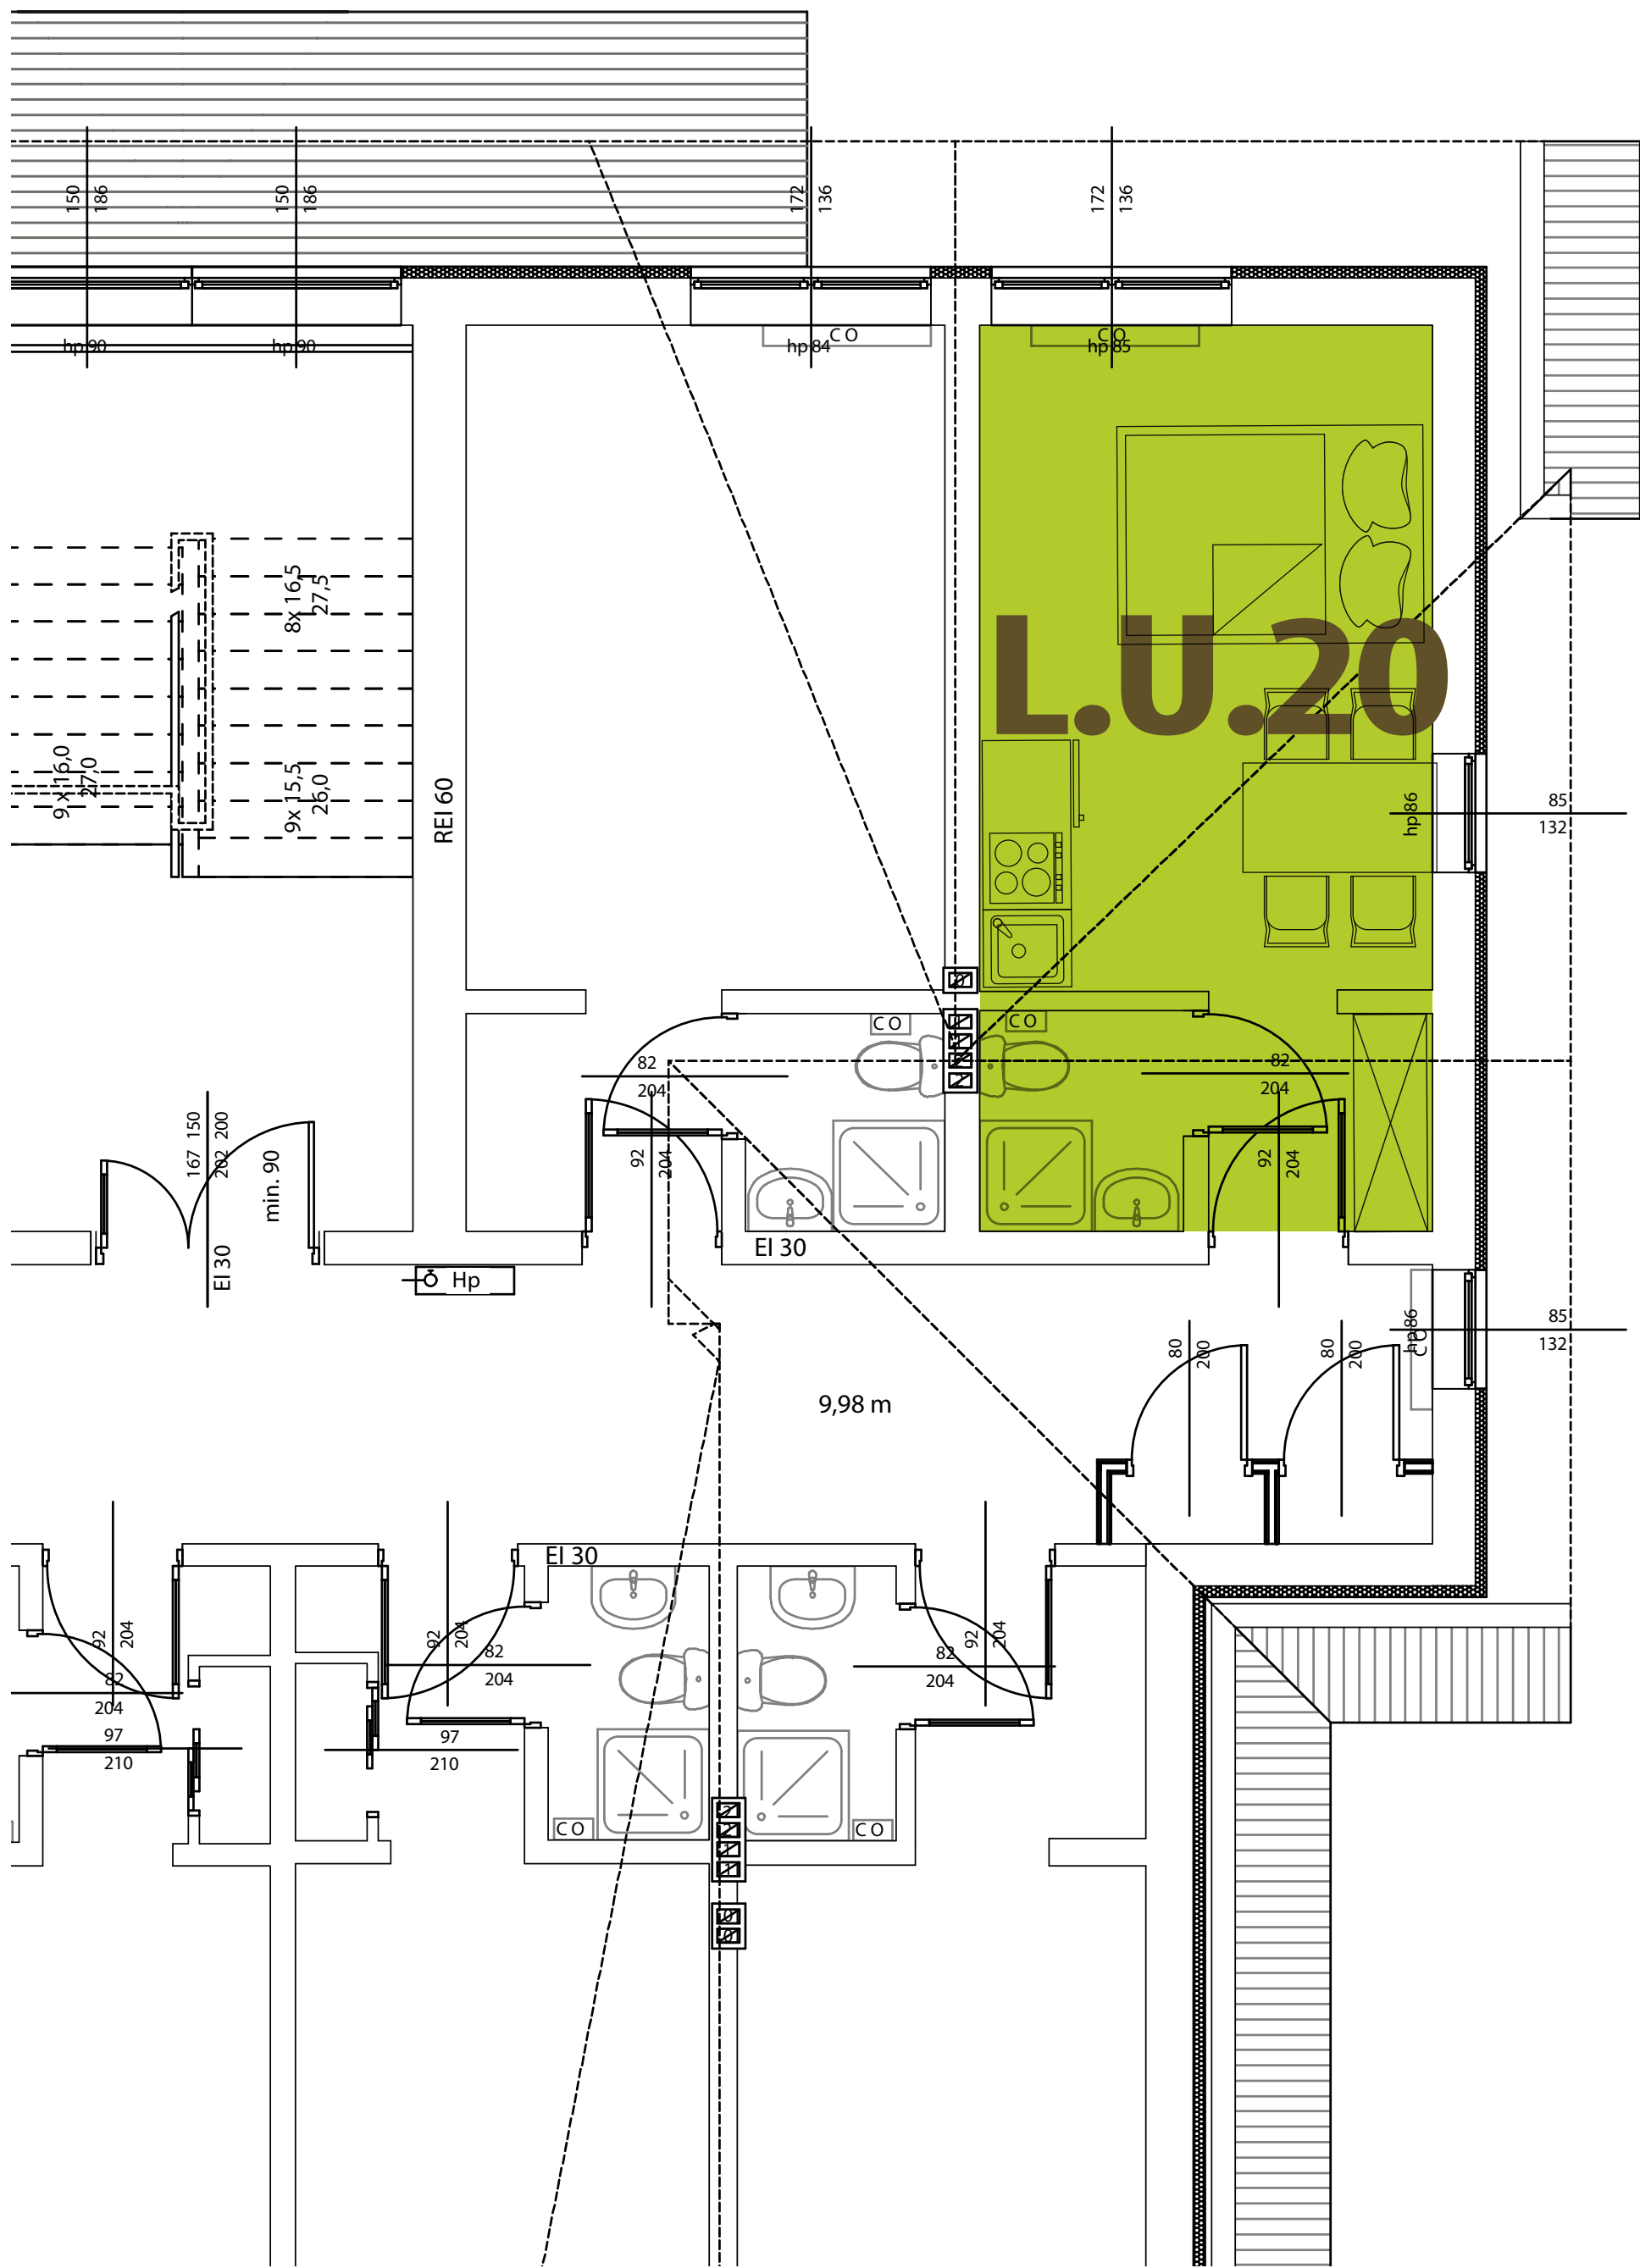

Rzut elewacji



Rzut kondygnacji

