

Lokal U.31

Piętro 3

Apartament

ILOŚĆ POKOI

1

POWIERZCHNIA (m²)

UŻYTKOWA

26,68

**Rola Galicowa 43
34-424 Szaflary**

Poznaj bliżej naszą
ofertę, zadzwoń:

691 45 49 45

693 77 97 93


695 43 42 41

Napisz wiadomość:

pro-inwestycje@pro-inwestycje.pl

apartamenty-szaflary.pl

Rzut lokalu

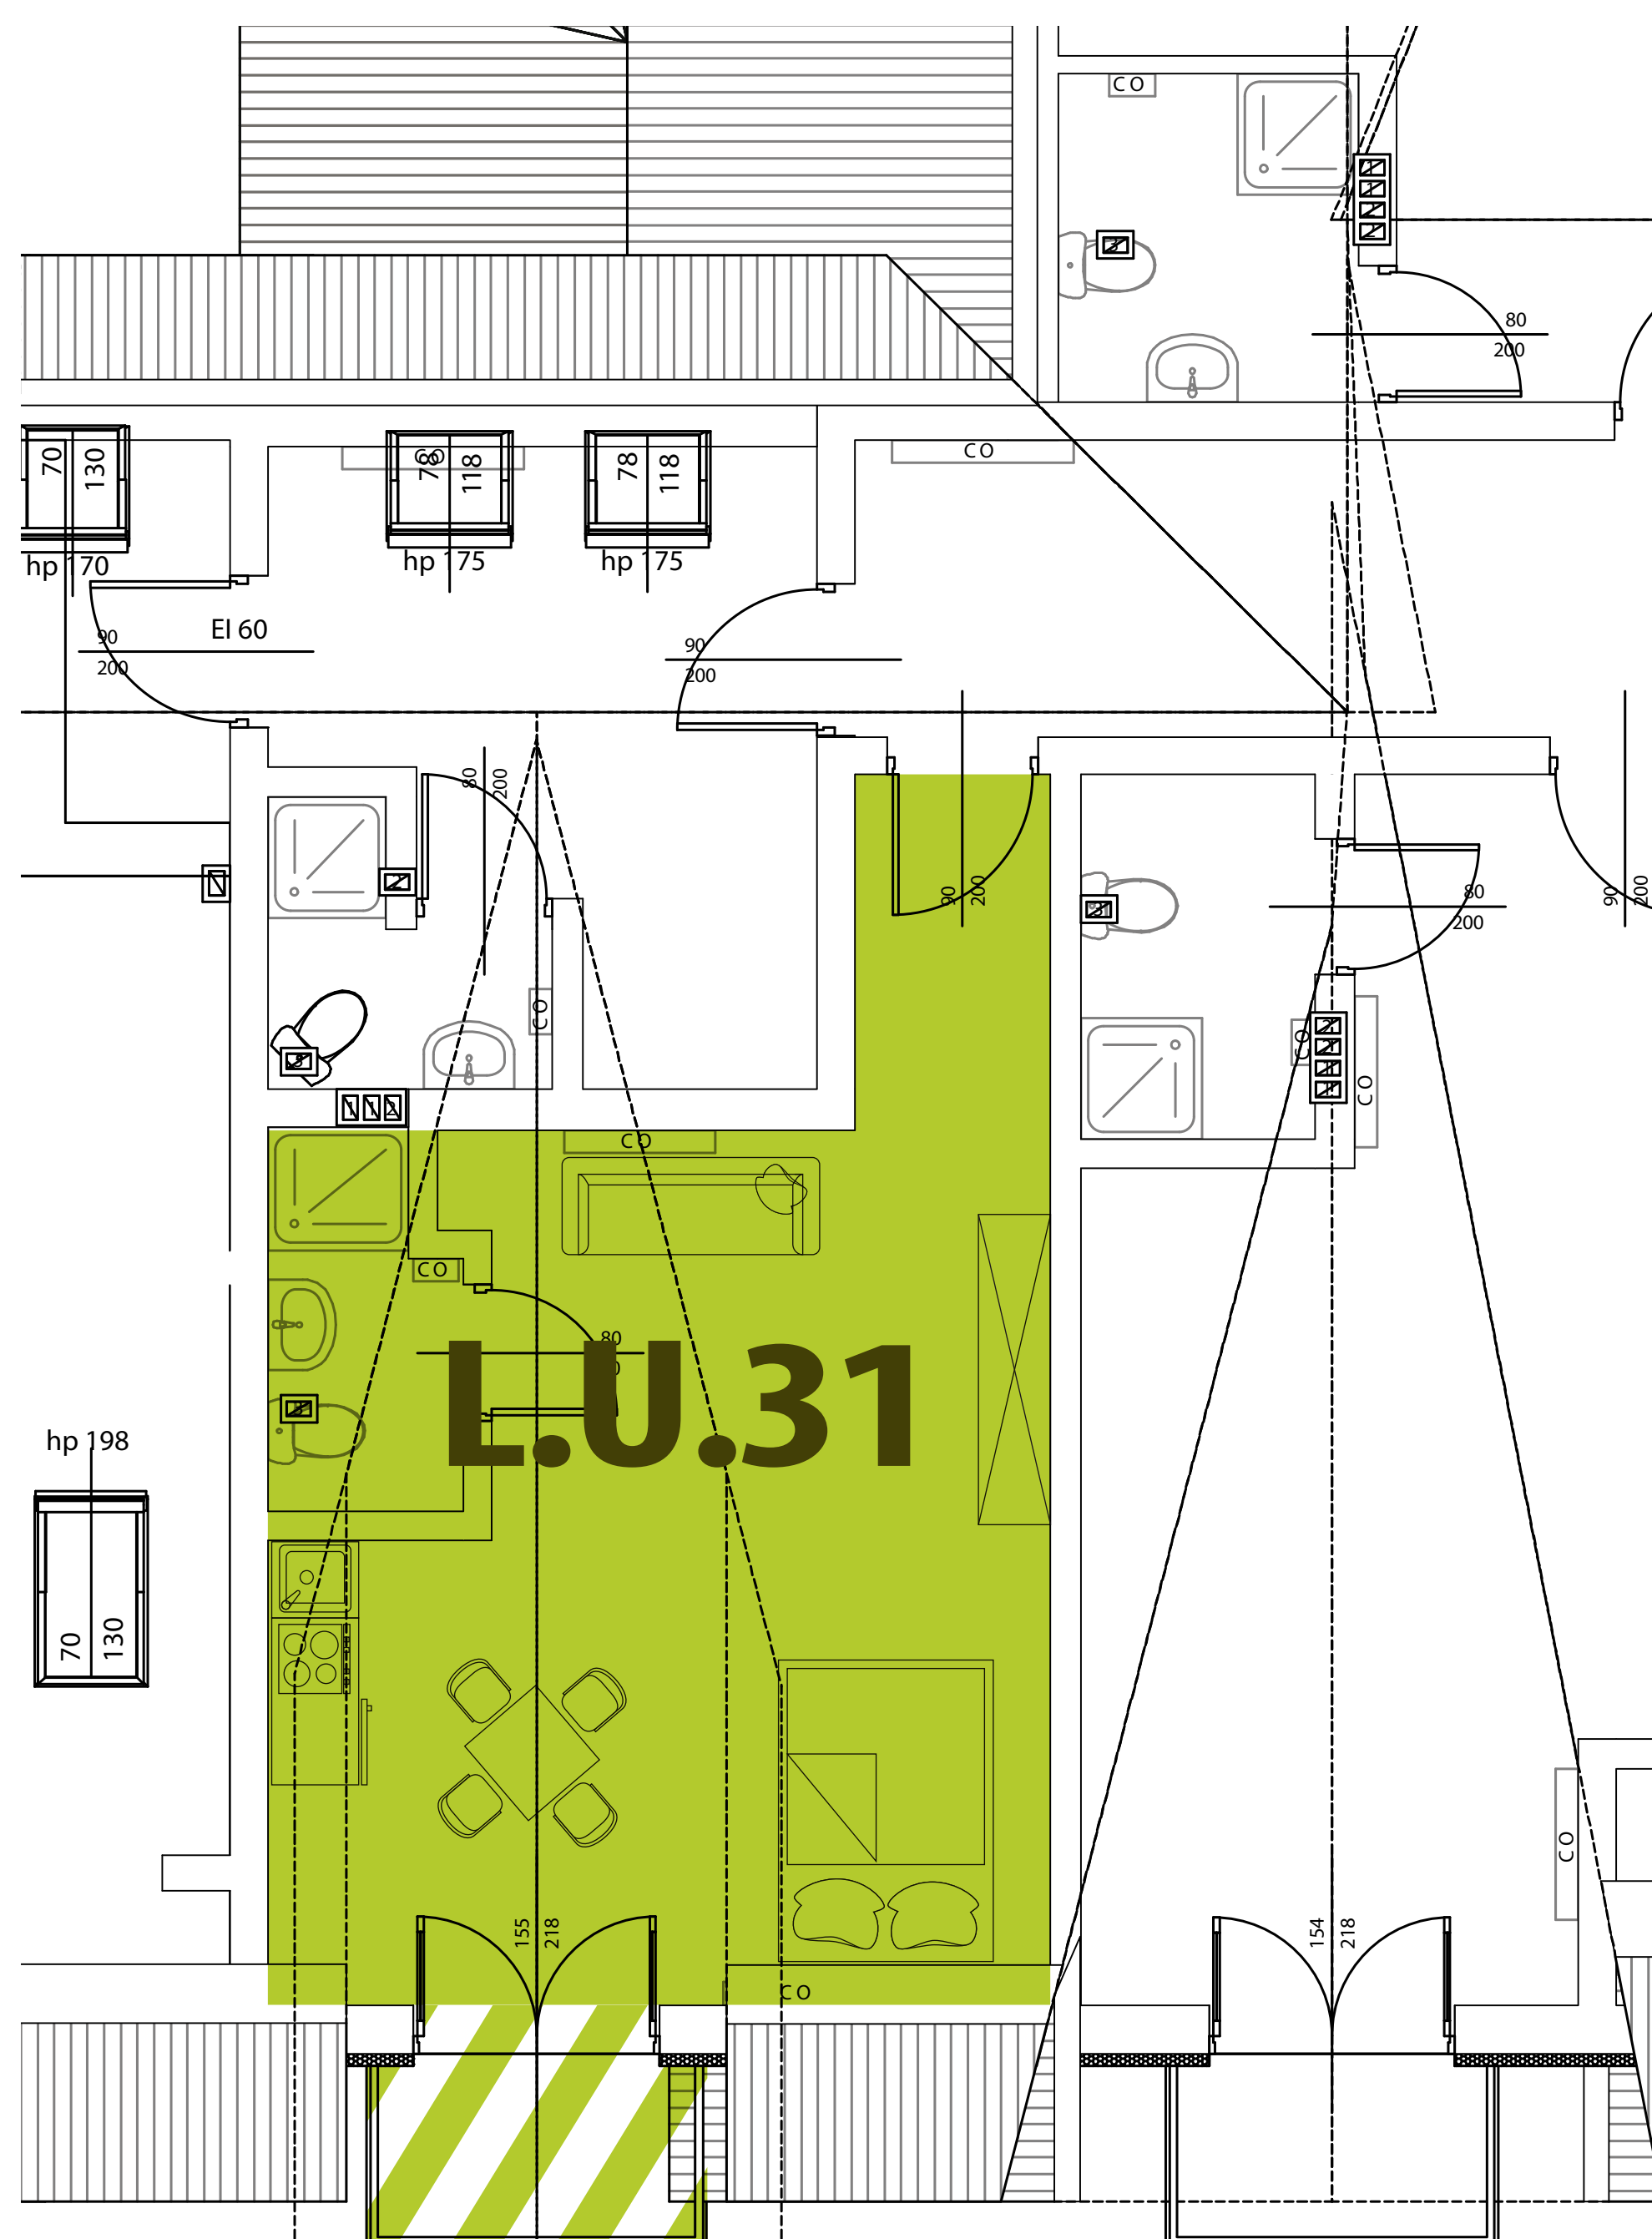

Rzut elewacji



Rzut kondygnacji

